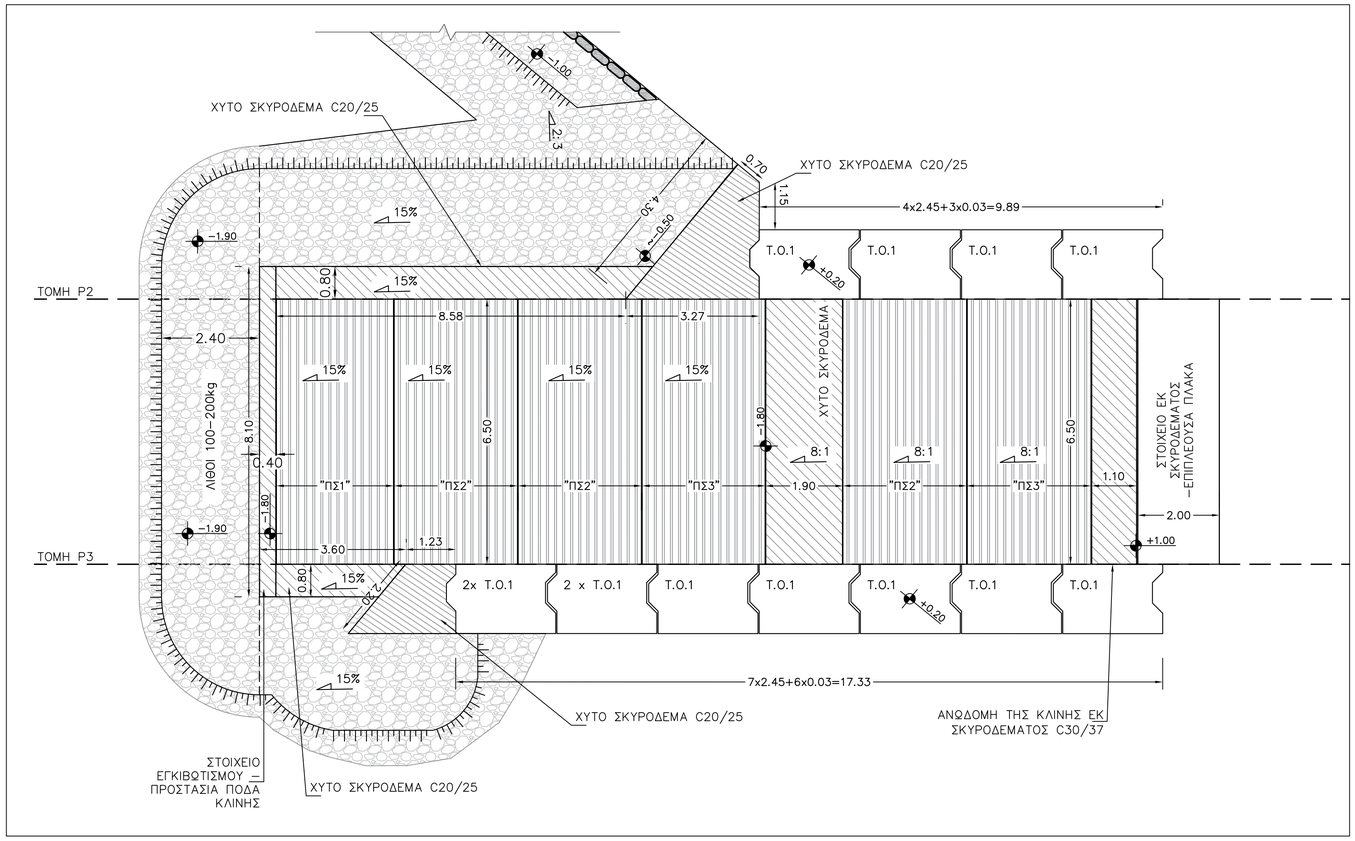

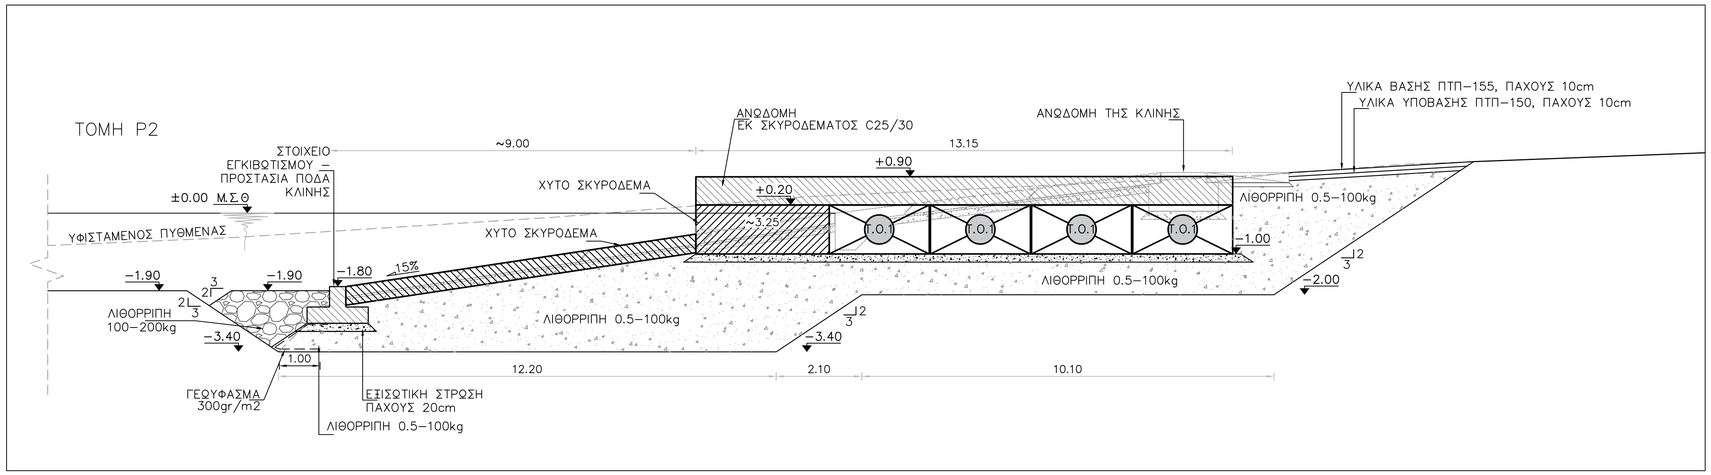

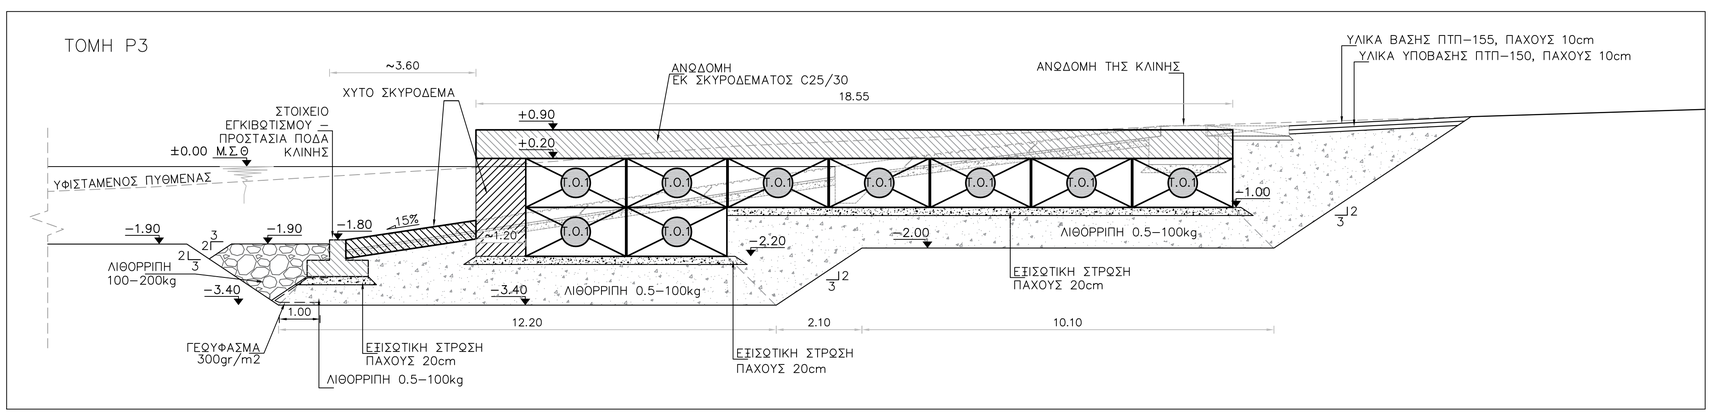

ΠΑΡΑΤΗΡΗΣΕΙΣ:

1. ΟΛΕΣ ΟΙ ΔΙΑΣΤΑΣΕΙΣ ΕΙΝΑΙ ΣΕ ΜΕΤΡΑ.
2. ΣΤΑΘΜΗ ΑΝΑΦΟΡΑΣ ΤΨΟΜΕΤΡΩΝ ΒΤΘΟΜΕΤΡΩΝ Η ΜΕΣΗ ΣΤΑΘΜΗ ΤΗΣ ΘΑΛΑΣΣΑΣ.
3. ΟΙ ΚΑΤΑΣΚΕΤΑΣΤΙΚΕΣ – ΟΠΛΙΣΜΙΚΕΣ ΛΕΠΤΟΜΕΡΕΙΕΣ ΤΩΝ ΕΠΙΜΕΡΟΥΣ ΔΟΜΙΚΩΝ ΣΤΟΙΧΕΙΩΝ ΤΗΣ ΚΛΙΝΗΣ ΠΑΡΟΥΣΙΑΖΟΝΤΑΙ ΣΤΟ Μ66−2017/11−ΟΜ−12
4. Η ΧΡΗΣΗ ΤΗΣ ΚΛΙΝΗΣ ΠΡΟΒΛΕΠΕΤΑΙ ΓΙΑ ΣΚΑΦΗ ΕΩΣ 12Μ.

ΥΠΟΜΝΗΜΑ:

ΤΡΟΠ.	ΗΜΕΡΟΜΗΝΙΑ	ΠΕΡΙΓΡΑΦΗ	Ο ΣΥΝΤΑΞΑΣ

ΕΛΛΗΝΙΚΗ ΔΗΜΟΚΡΑΤΙΑ

ΠΕΡΙΦΕΡΕΙΑ ΗΠΕΙΡΟΥ

Π.Ε. ΠΡΕΒΕΖΑΣ - Δ/ΝΣΗ ΤΕΧΝΙΚΩΝ ΕΡΓΩΝ

ΜΕΛΕΤΗ:

ΒΕΛΤΙΩΣΗ & ΕΚΣΥΓΧΡΟΝΙΣΜΟΣ ΑΛΙΕΥΤΙΚΟΥ ΚΑΤΑΦΥΓΙΟΥ ΜΥΤΙΚΑ Δ. ΠΡΕΒΕΖΑΣ

ΤΙΤΛΟΣ ΣΧΕΔΙΟΥ :

ΚΛΙΝΗ ΑΝΕΛΚΥΣΗΣ / ΚΑΘΕΛΚΥΣΗΣ ΣΚΑΦΩΝ - ΚΑΤΑΣΚΕΥΑΣΤΙΚΕΣ ΤΟΜΕΣ & ΛΕΠΤΟΜΕΡΕΙΕΣ

ΣΤΑΔΙΟ:	ΗΜΕΡ/ΝΙΑ:	ΜΑΪΟΣ 2018	
ΟΡΙΣΤΙΚΗ ΛΙΜΕΝΙΚΗ ΜΕΛΕΤΗ	ΚΛΙΜΑΚΑ:	1:75	Rev: 0
	ΑΡ. ΣΧΕΔΙΟΥ:	Μ66-2017/11-ΟΜ-11	

ΜΕΛΕΤΗ	ΘΕΩΡΗΣΗ
	ΠΕΡΙΦΕΡΕΙΑΚΗ ΕΝΟΤΗΤΑ ΠΡΕΒΕΖΑΣ