ΠΛΑΚΑ ΡΑΜΠΑΣ ΤΥΠΟΥ "ΠΣ1"
Κλ. 1:25

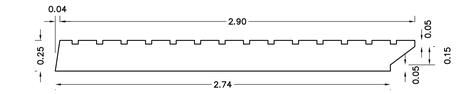

ΠΛΑΚΑ ΡΑΜΠΑΣ ΤΥΠΟΥ "ΠΣ2"
Κλ. 1:25

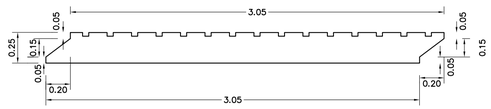

ΠΛΑΚΑ ΡΑΜΠΑΣ ΤΥΠΟΥ "ΠΣ3"
Κλ. 1:25

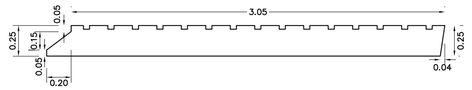

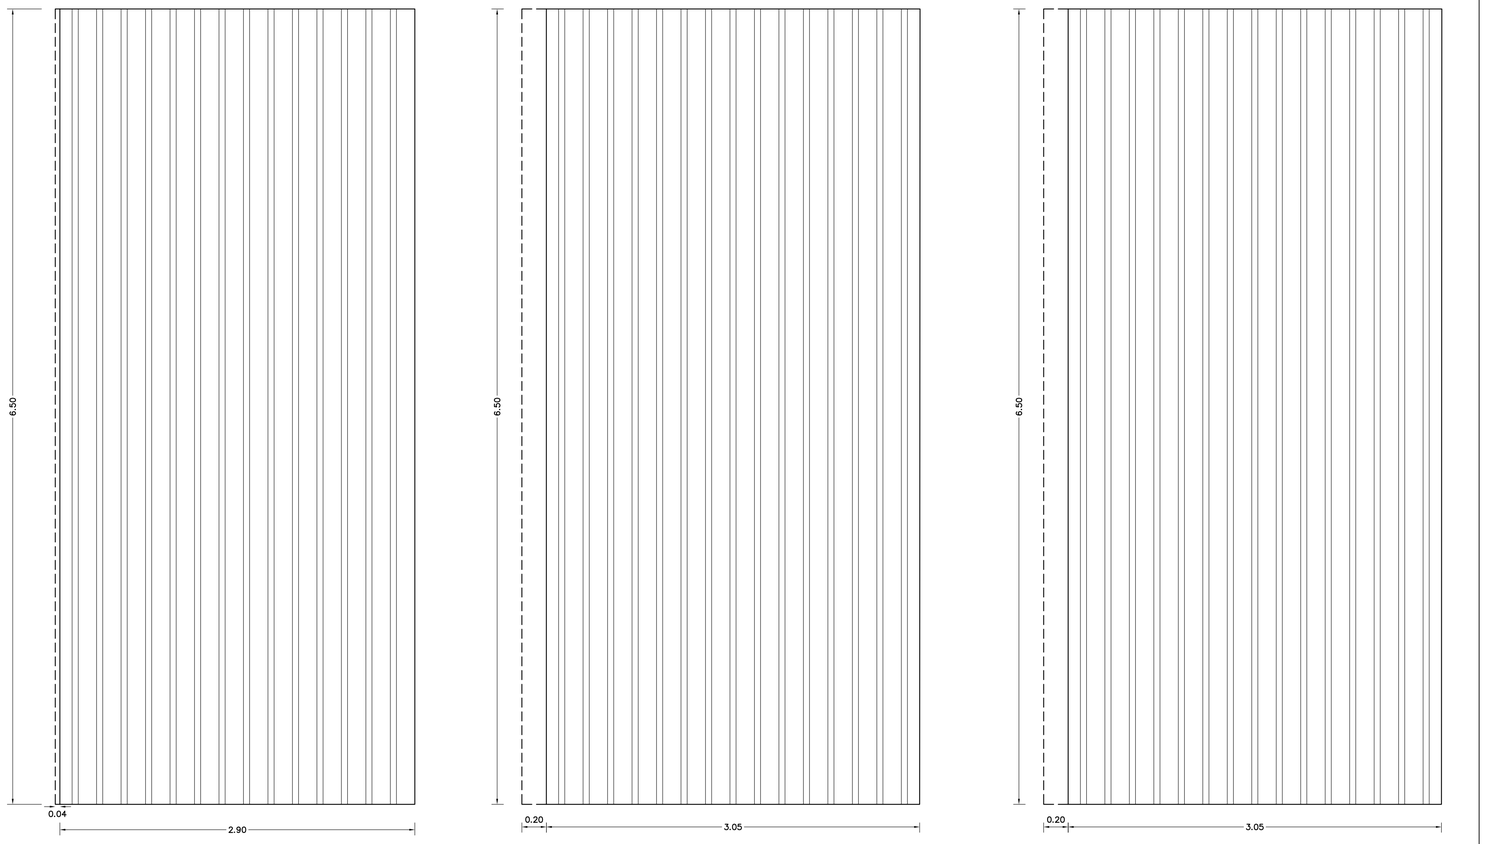

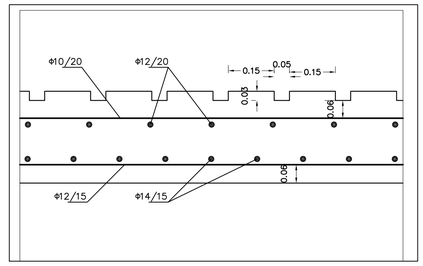

ΣΤΟΙΧΕΙΟ ΕΓΚΙΒΩΤΙΣΜΟΥ – ΠΡΟΣΤΑΣΙΑ ΠΟΔΑ ΚΛΙΝΗΣ
ΚΛ. 1:25

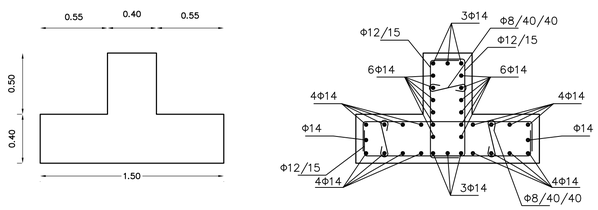

ΑΝΩΔΟΜΗ ΤΗΣ ΚΛΙΝΗΣ
ΚΛ. 1:25

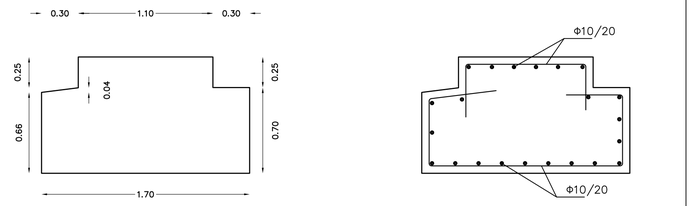

ΣΤΟΙΧΕΙΟ ΕΚ ΣΚΥΡΟΔΕΜΑΤΟΣ –ΕΠΙΠΛΕΟΥΣΑ ΠΛΑΚΑ
ΚΛ. 1:25

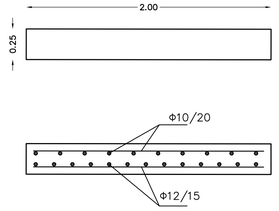

ΠΑΡΑΤΗΡΗΣΕΙΣ:

1. ΟΛΕΣ ΟΙ ΔΙΑΣΤΑΣΕΙΣ ΕΙΝΑΙ ΣΕ ΜΕΤΡΑ, ΕΚΤΟΣ ΑΝ ΑΝΑΦΕΡΕΤΑΙ ΔΙΑΦΟΡΕΤΙΚΑ
2. ΠΟΙΟΤΗΤΑ ΣΚΤΡΟΔΕΜΑΤΟΣ ΠΛΑΚΩΝ ΚΛΙΝΗΣ & ΣΤΟΙΧΕΙΩΝ ΕΓΚΙΒΩΤΙΣΜΟΥ ΚΛΙΝΗΣ: C30/37.
3. ΠΟΙΟΤΗΤΑ ΣΚΤΡΟΔΕΜΑΤΟΣ ΕΠΙΠΛΕΟΥΣΑΣ ΠΛΑΚΑΣ: C20/25
4. ΠΟΙΟΤΗΤΑ ΧΑΛΥΒΑ S500s
5. ΕΠΙΚΑΛΥΨΗ ΟΠΛΙΣΜΟΥ 6cm

ΥΠΟΜΝΗΜΑ:

Φ10/20: ΔΙΑΜΕΤΡΟΣ ΟΠΛΙΣΜΟΥ ΣΕ mm/ΑΠΟΣΤΑΣΗ ΟΠΛΙΣΜΟΥ ΣΕ cm

ΤΡΟΠ.	ΗΜΕΡΟΜΗΝΙΑ	ΠΕΡΙΓΡΑΦΗ	Ο ΣΥΝΤΑΞΑΣ

ΕΛΛΗΝΙΚΗ ΔΗΜΟΚΡΑΤΙΑ
ΠΕΡΙΦΕΡΕΙΑ ΗΠΕΙΡΟΥ
Π.Ε. ΠΡΕΒΕΖΑΣ - Δ/ΝΣΗ ΤΕΧΝΙΚΩΝ ΕΡΓΩΝ

ΜΕΛΕΤΗ:
ΒΕΛΤΙΩΣΗ & ΕΚΣΥΓΧΡΟΝΙΣΜΟΣ ΑΛΙΕΥΤΙΚΟΥ ΚΑΤΑΦΥΓΙΟΥ
ΜΥΤΙΚΑ Δ. ΠΡΕΒΕΖΑΣ

ΤΙΤΛΟΣ ΣΧΕΔΙΟΥ :

ΞΥΛΟΤΥΠΟΙ - ΚΑΤΑΣΚΕΥΑΣΤΙΚΕΣ ΚΑΙ ΟΠΛΙΣΜΙΚΕΣ ΛΕΠΤΟΜΕΡΕΙΕΣ ΠΡΟΚΑΤΑΣΚΕΥΑΣΜΕΝΩΝ ΣΤΟΙΧΕΙΩΝ ΚΛΙΝΗΣ

ΣΤΑΔΙΟ:	ΗΜΕΡ/ΝΙΑ:	ΜΑΪΟΣ 2018	
ΟΡΙΣΤΙΚΗ ΛΙΜΕΝΙΚΗ ΜΕΛΕΤΗ	ΚΛΙΜΑΚΑ:	1:25, 1:10	Rev: 0
	ΑΡ. ΣΧΕΔΙΟΥ:	M66-2017/11-ΟΜ-12	

ΜΕΛΕΤΗ	ΘΕΩΡΗΣΗ
	ΠΕΡΙΦΕΡΕΙΑΚΗ ΕΝΟΤΗΤΑ ΠΡΕΒΕΖΑΣ