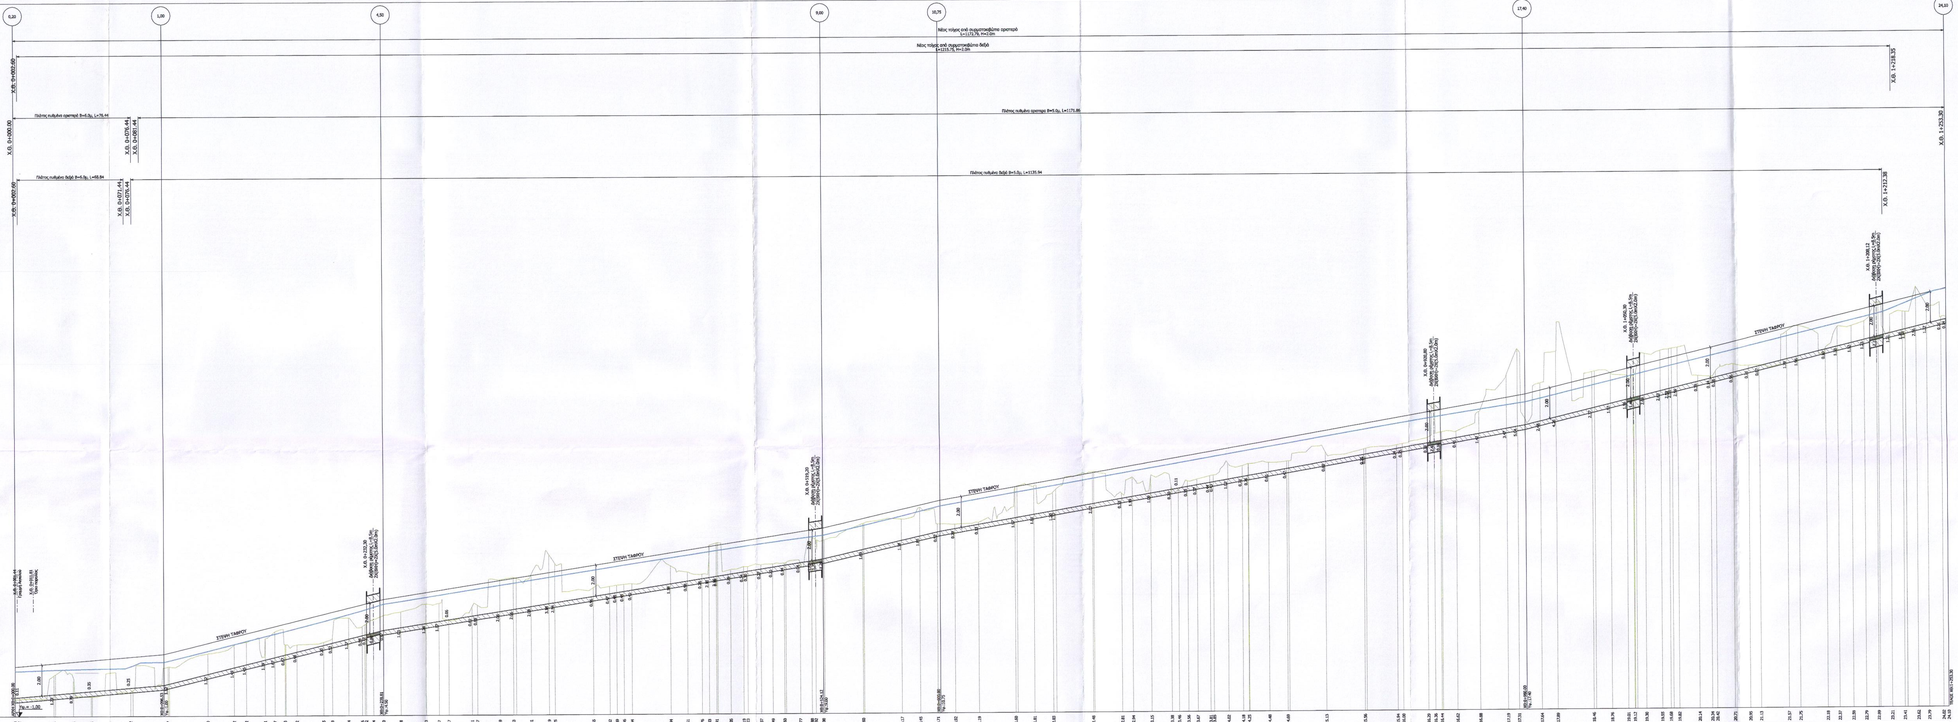

ΕΛΛΗΝΙΚΗ ΔΗΜΟΚΡΑΤΙΑ

ΠΕΡΙΦΕΡΕΙΑ ΗΠΕΙΡΟΥ
ΠΕΡΙΦΕΡΕΙΑΚΗ ΕΝΟΤΗΤΑ ΠΡΕΒΕΖΗΣ
ΔΙΕΥΘΥΝΣΗ ΤΕΧΝΙΚΩΝ ΕΡΓΩΝ

ΕΡΓΟ : ΟΡΙΟΘΕΤΗΣΗ ΡΕΜΑΤΟΣ ΣΤΟΝ ΔΗΜΟ ΠΑΡΓΑΣ (ΡΕΜΑ ΤΟΥΣΗ)

ΟΡΙΣΤΙΚΗ ΜΕΛΕΤΗ ΕΡΓΩΝ ΔΙΕΥΘΕΤΗΣΗΣ

Αρ. Σχεδίου	ΚΑΤΑ ΜΗΚΟΣ ΤΟΜΗ	Κλίμακα
3.1		1 : 1.000 /1:100

ΣΥΝΤΑΞΗ ΜΕΛΕΤΗΣ	ΣΥΝΗΡΑΣΗ ΓΡΑΦΕΙΩΝ ΜΕΛΕΤΩΝ ΓΕΩΡΓΙΟΣ ΜΗΤΣΙΟΣ - ΙΩΑΝΝΗΣ ΓΕΩΡΓΙΟΥ - ΒΑΣΙΛΕΙΟΣ ΝΤΑΛΑΣ	ΓΙΑ ΤΟΝ ΑΝΑΔΟΧΟ ΓΕΩΡΓΙΟΣ ΜΗΤΣΙΟΣ
	Ο Μελετητής	Υπογραφή / Ημ/νία/έτος
	ΓΕΩΡΓΙΟΣ ΜΗΤΣΙΟΣ Πολ. Μηχανικός	11-03-2016
	ΒΑΣΙΛΕΙΟΣ ΝΤΑΛΑΣ Πολ. Μηχανικός	ΣΕΠΤΕΜΒΡΙΟΣ 2015
	ΕΛΕΓΧΟΣ ΕΓΚΡΙΣΗ	
	ΓΕΩΡΓΙΟΣ ΜΗΤΣΙΟΣ Πολ. Μηχανικός	ΣΕΠΤΕΜΒΡΙΟΣ 2015

ΑΝΑΘ/ΣΗ	ΗΜ/ΝΙΑ	ΠΕΡΙΓΡΑΦΗ	Όνομα	Υπογραφή	Όνομα	Υπογραφή
Α	ΟΚΤΩΒΡΙΟΣ 2015	Ης ΑΝΑΘΕΩΡΗΣΗ	Ε. ΝΤΑΛΑΣ		Γ. ΜΗΤΣΙΟΣ	
			ΕΛΕΓΧΟΣ ΣΥΝΤΑΞΗ			

	Ο Μηχανικός	Υπογραφή	Ημ/νία/έτος
Επιβλέπων Μηχανικός	ΧΑΡΑΛΑΜΠΟΣ ΜΠΟΥΓΑΣ Πολιτικός Μηχανικός		18-05-2016
Ο Προϊστάμενος	ΔΗΜΗΤΡΙΟΣ ΚΡΙΤΙΚΟΣ Πολιτικός Μηχανικός		18-05-2016
Ο Διοικητής	ΑΓΑΜΑΤΤΑΛΟΣ ΚΑΛΟ ΣΒΙΛΗΣ Πολιτικός Μηχανικός		18-05-2016
Εγκριτική Απόφαση	223649/462/11-03-2016		

Τη Καθ' Ύλην
ΟΡΙΣΤΙΚΗ - ΡΤΠ