



**ΤΥΠΙΚΗ ΔΙΑΤΟΜΗ ΔΙΕΥΘΕΤΗΣΗΣ ΡΕΥΜΑΤΟΣ**

Πλήρης επένδυση πυθμένα  
Κλίμακα 1 : 100

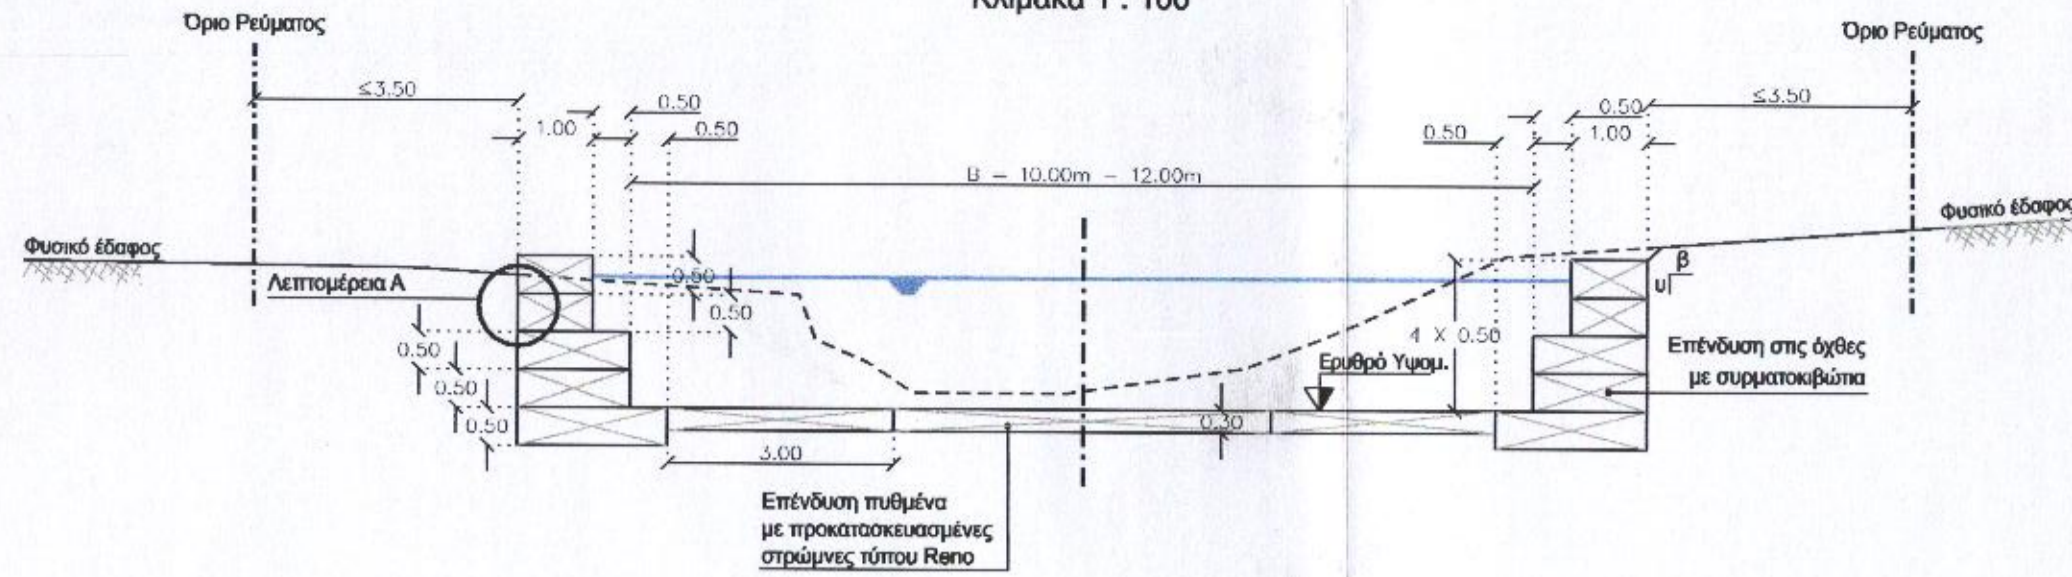


**ΗΜΙΔΙΑΤΟΜΕΣ ΔΙΕΥΘΕΤΗΣΗΣ ΡΕΥΜΑΤΟΣ**

Πτερυγότοχος ανάντη τεχνικού Χ.Θ.1+211,83  
Κλίμακα 1 : 100

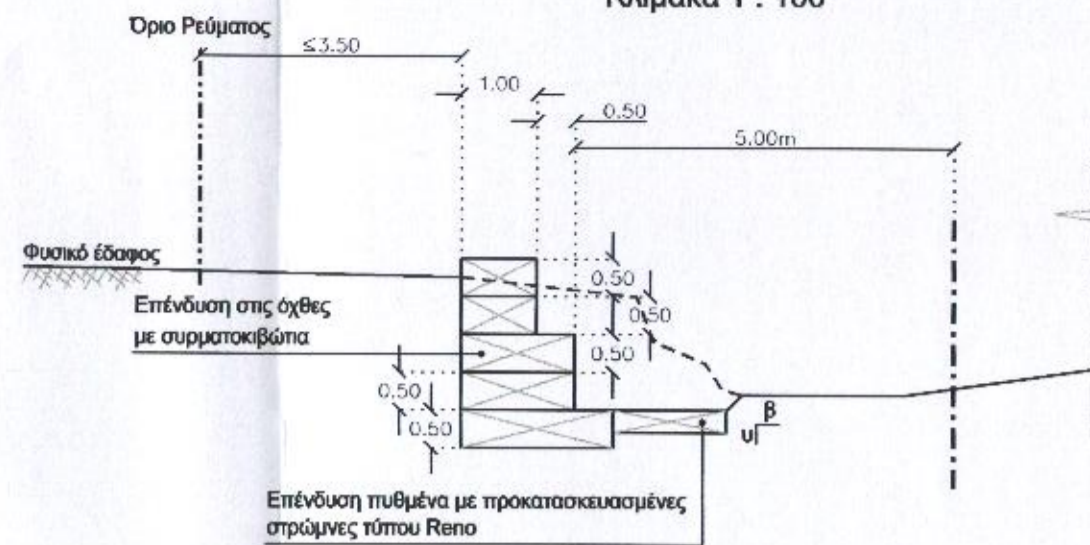


**ΤΥΠΙΚΗ ΔΙΑΤΟΜΗ ΚΙΒΩΤΟΕΙΔΗ ΟΧΕΤΟΥ (ΔΙΑΒΑΣΗ ΡΕΥΜΑΤΟΣ)**

Κλίμακα 1 : 100  
Δίδυμος κιβωτοειδής οχετός 2 Χ ( 5.00μ Χ 2.00μ )

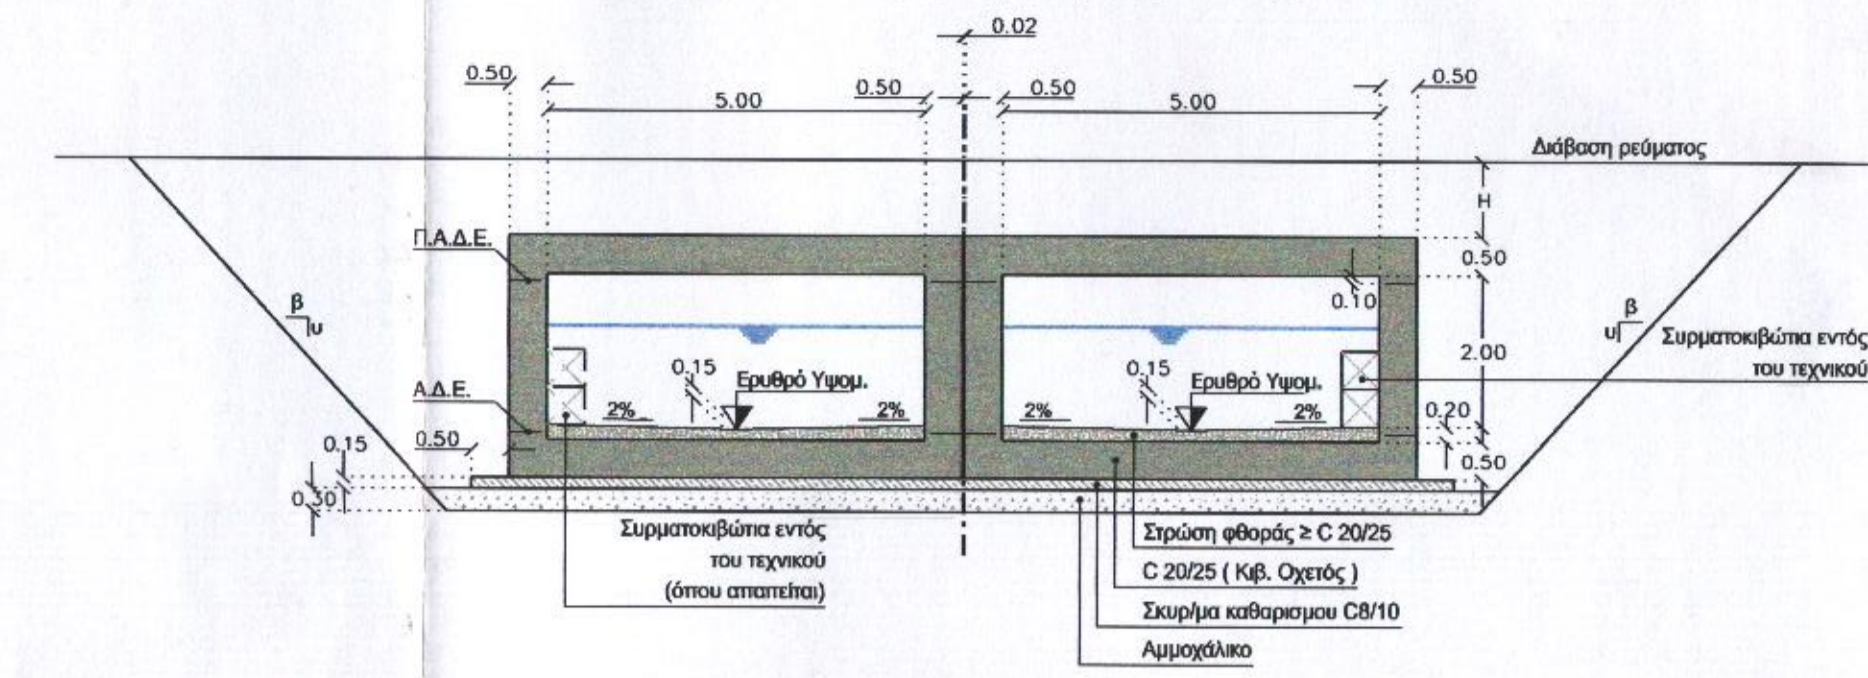

**Με τοίχο αντιστήριξης σε θέσεις επαφής με παράπλευρες κατασκευές**


Κλίμακα 1 : 100

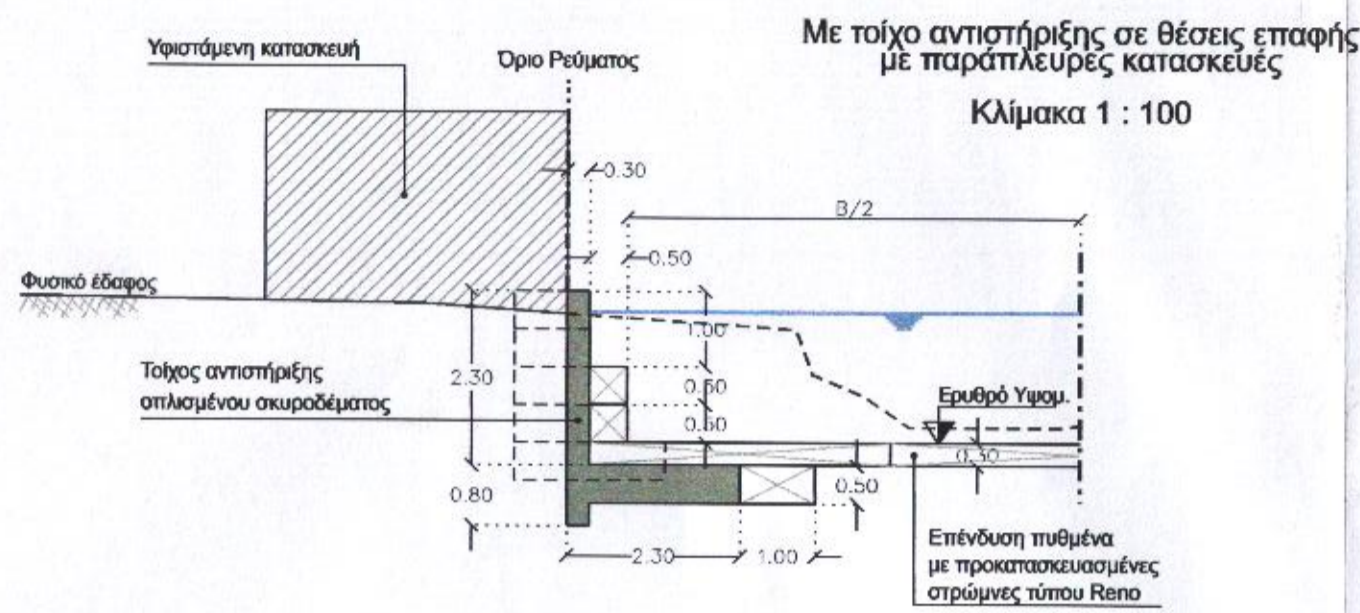

**ΛΕΠΤΟΜΕΡΕΙΑ Α**


Κλίμακα 1 : 50

Στρώσεις στεγνώσεως διατομής διευθέτησης

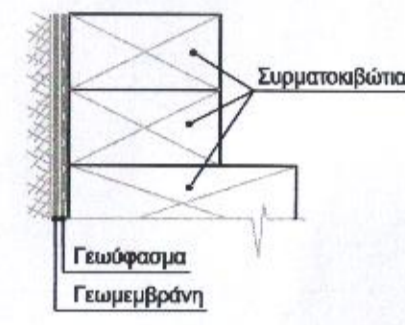


**Σε τμήματα επαφής νέου τοίχου παρειάς με υφιστάμενο τοίχο**

Κλίμακα 1 : 100

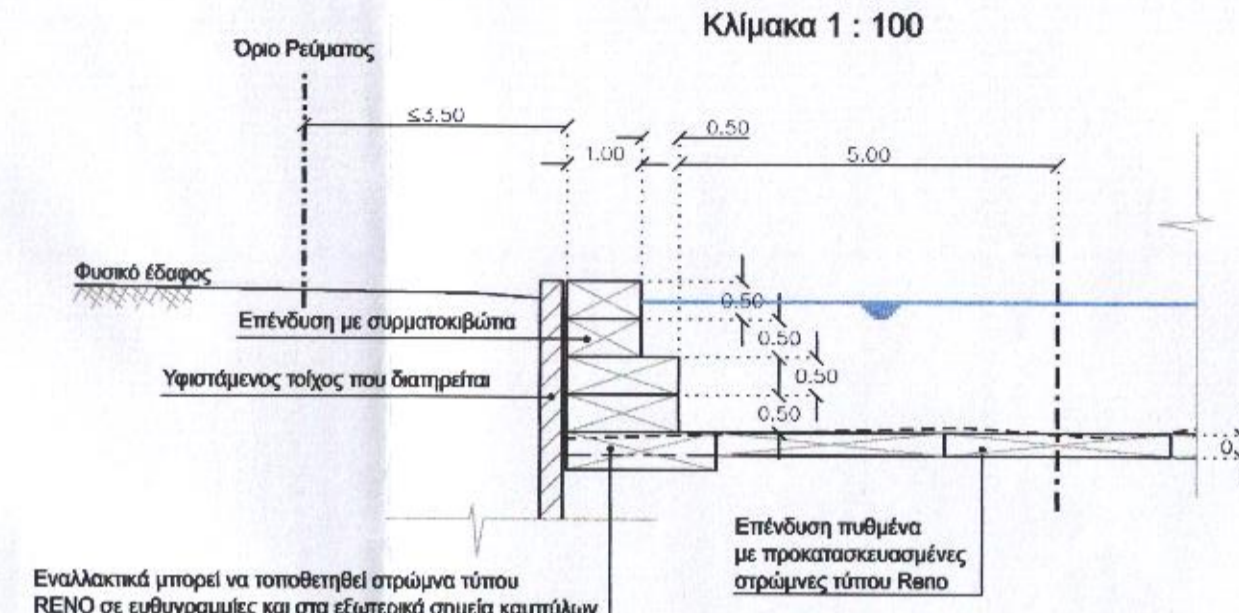


**Διαμόρφωση με παράπλευρο δρόμο**

Κλίμακα 1 : 100

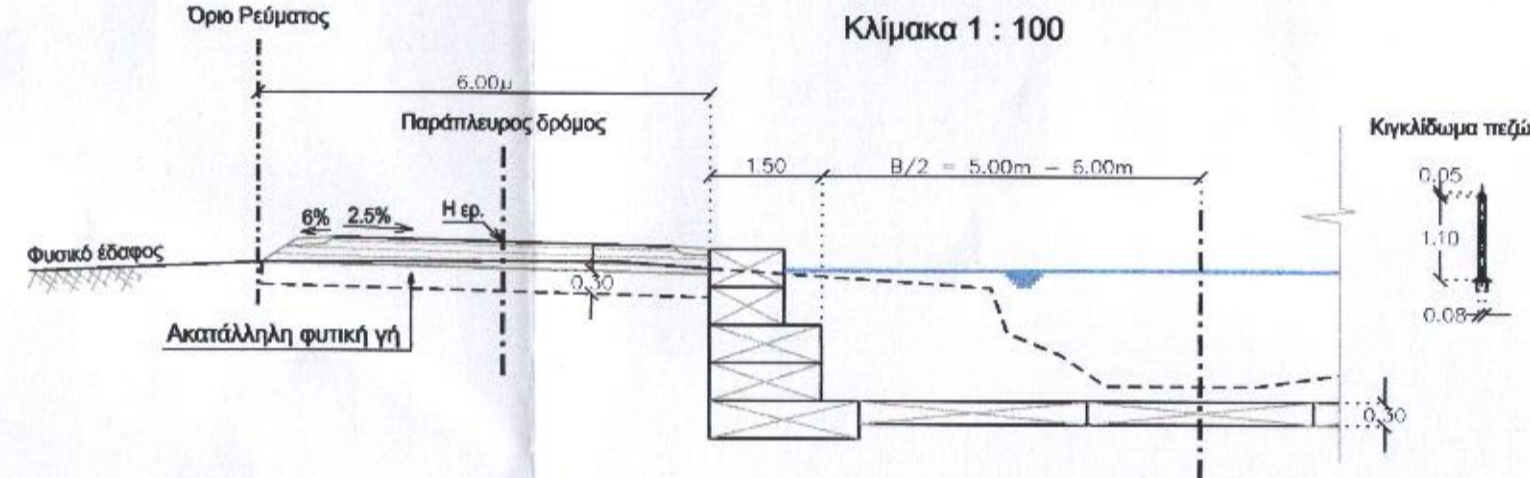


**ΚΑΤΟΨΗ ΚΙΒΩΤΟΕΙΔΗ ΟΧΕΤΟΥ**

Κλίμακα 1 : 100

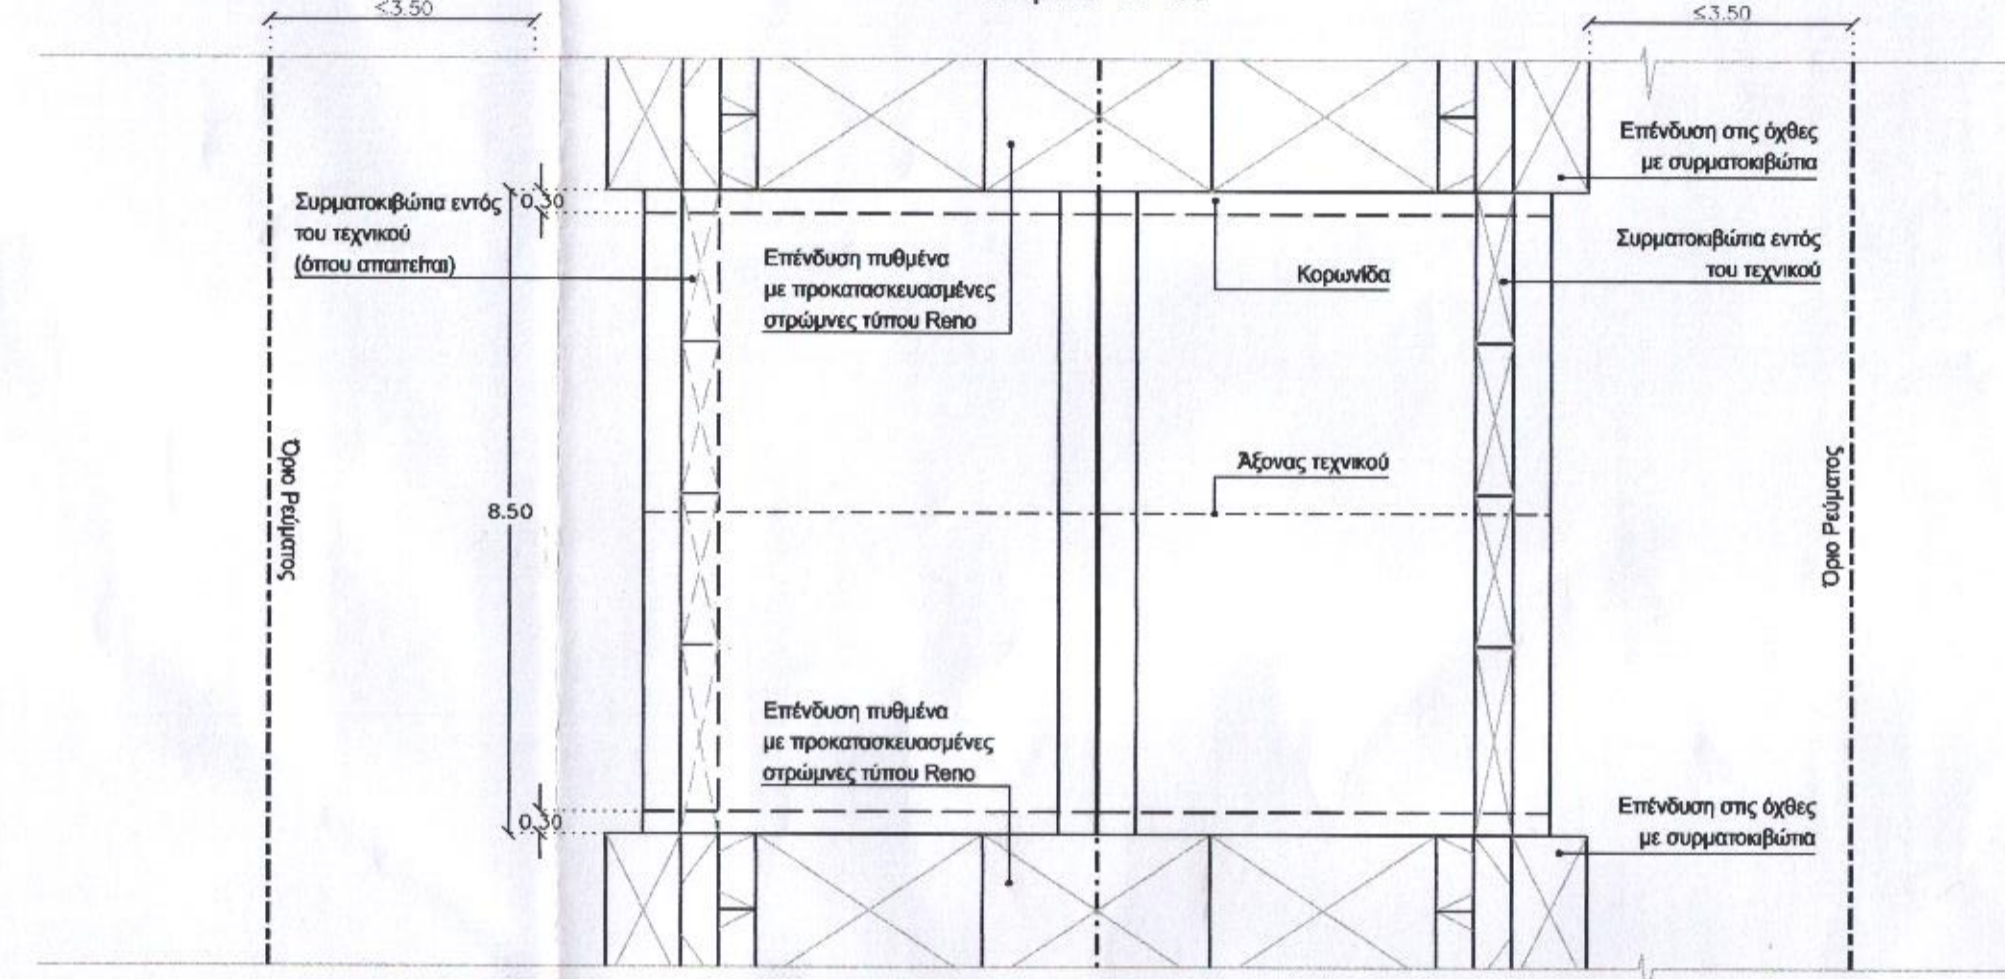


**ΚΑΤΟΨΗ ΔΙΕΥΘΕΤΗΣΗΣ ΡΕΥΜΑΤΟΣ**

Κλίμακα 1 : 100

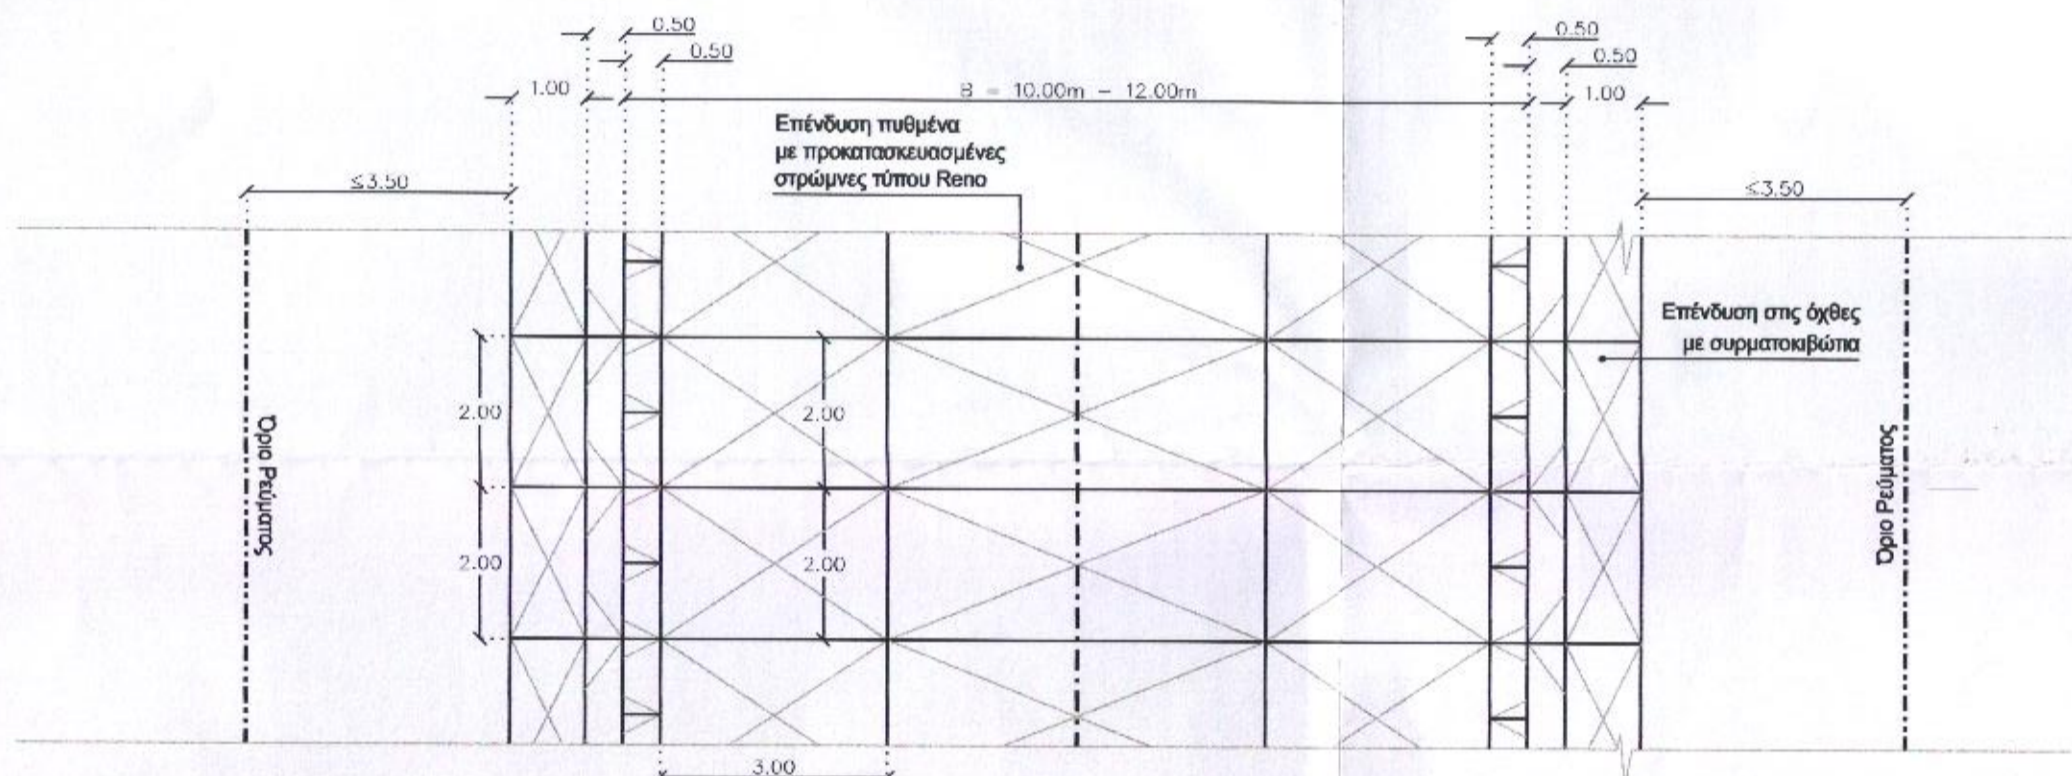


**ΔΙΑΤΑΞΗ ΣΩΛΗΝΩΣΕΩΝ ΕΚΒΟΛΗΣ ΕΝΤΟΣ ΤΗΣ ΔΙΑΤΟΜΗΣ**

Κλίμακα 1 : 100

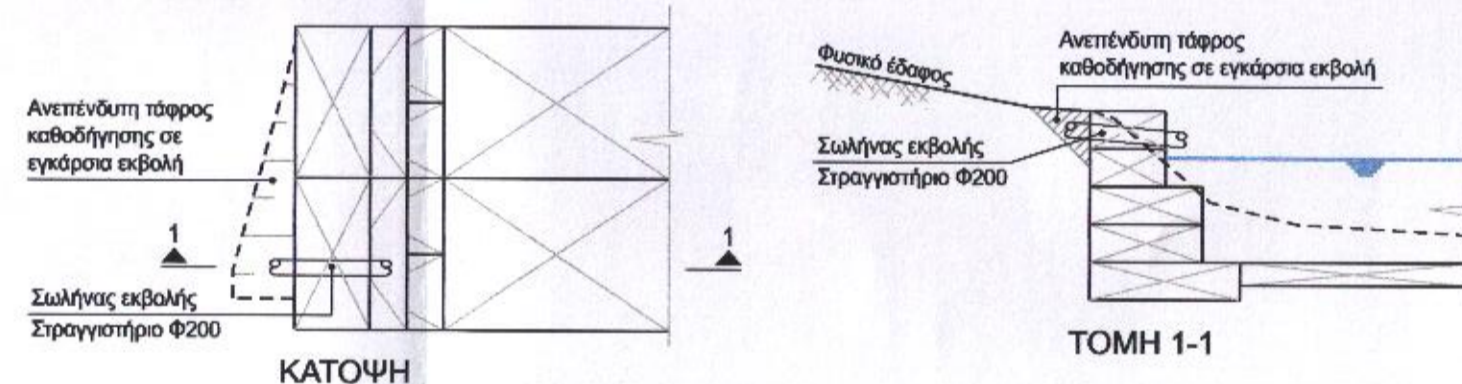

**ΗΜΙΔΙΑΤΟΜΗ ΣΕ ΘΕΣΗ ΜΕΓΑΛΩΝ ΔΕΝΤΡΩΝ**

Κλίμακα 1 : 100


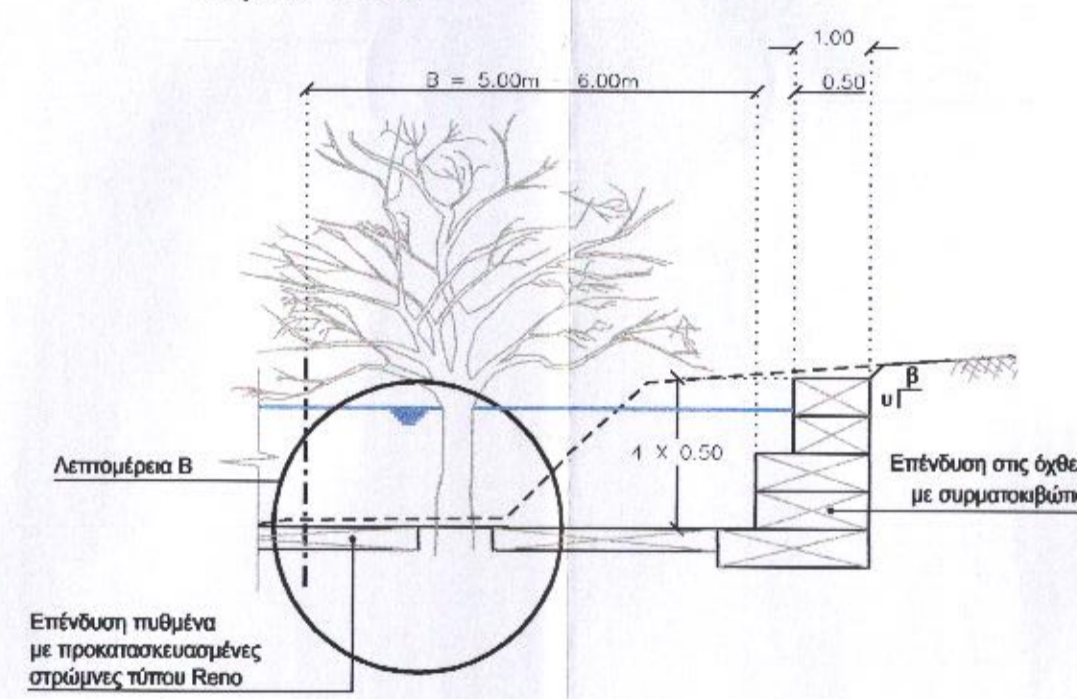


**ΛΕΠΤΟΜΕΡΕΙΑ Β**

Κλίμακα 1 : 50

α. Φυσικό έδαφος κοντά στη στάθμη του πυθμένα

β. Φυσικό έδαφος ψηλότερα από τη στάθμη του πυθμένα

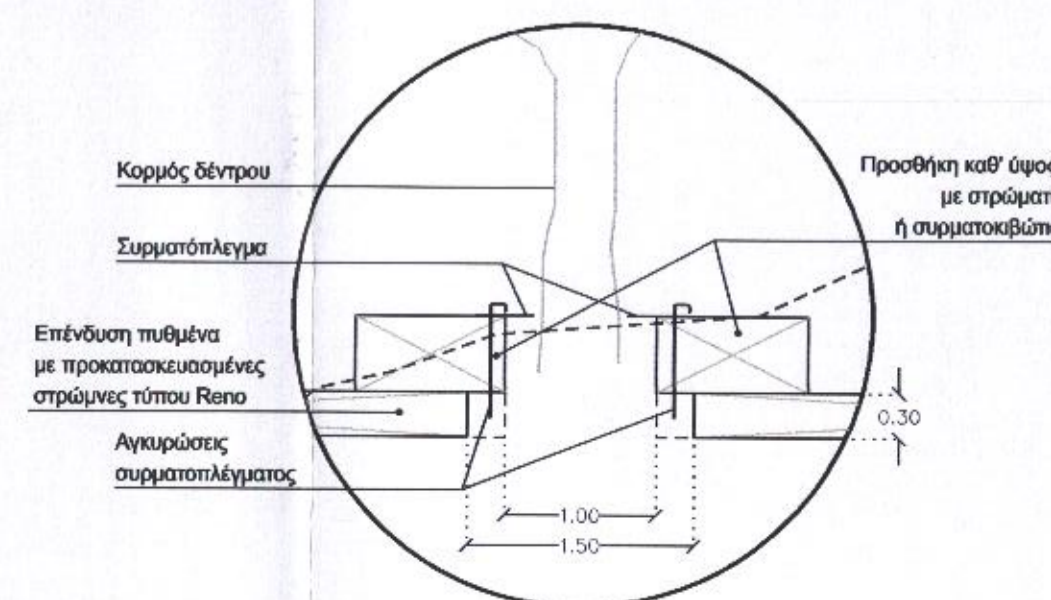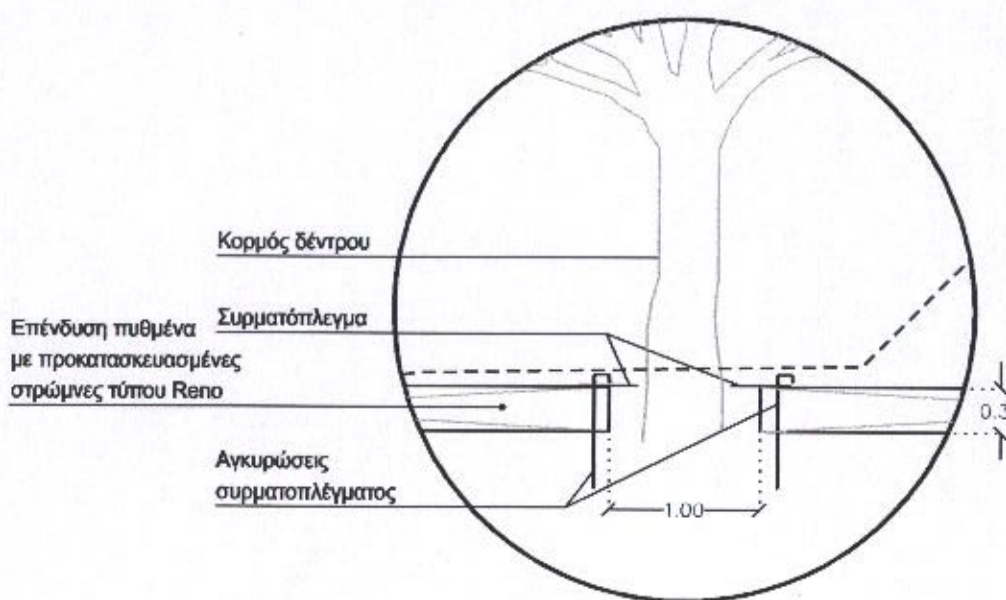


**ΚΑΤΟΨΗ ΣΕ ΘΕΣΗ ΜΕΓΑΛΩΝ ΔΕΝΤΡΩΝ**

Κλίμακα 1 : 100

α. Με δαχτυλίδι συγκράτησης γαιών

**ΛΕΠΤΟΜΕΡΕΙΑ Γ**




Κλίμακα 1 : 50

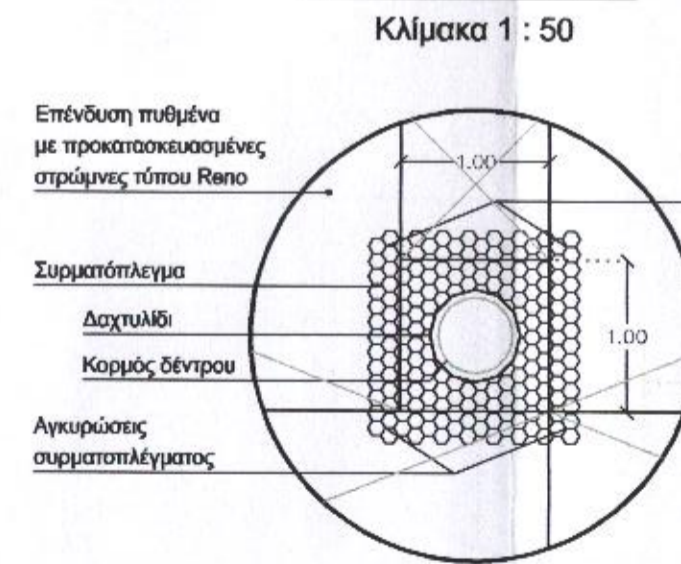

β. Χωρίς δαχτυλίδι συγκράτησης γαιών

**ΛΕΠΤΟΜΕΡΕΙΑ Δ**

Κλίμακα 1 : 50

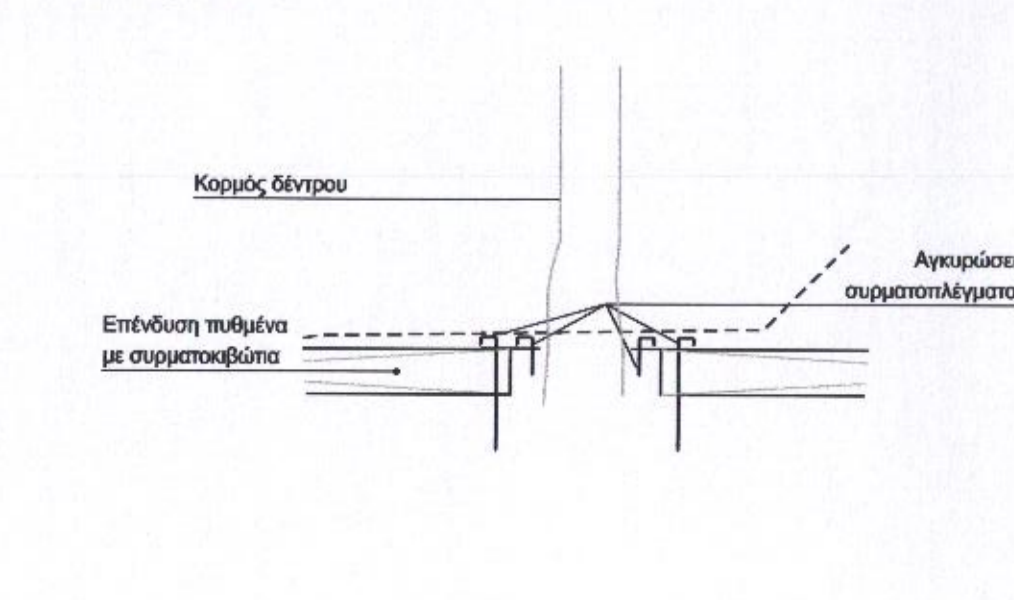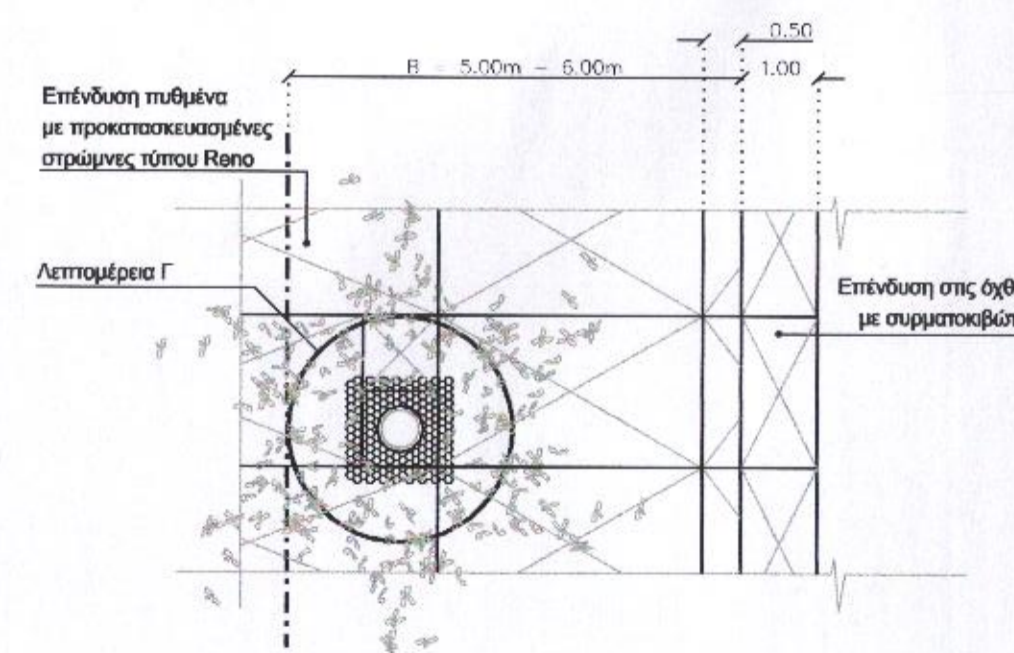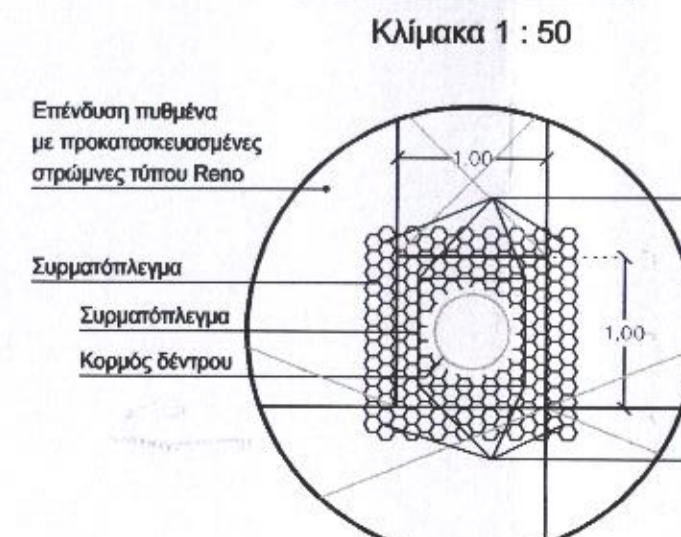

**ΕΛΛΗΝΙΚΗ ΔΗΜΟΚΡΑΤΙΑ**

ΠΕΡΙΦΕΡΕΙΑ ΗΠΕΙΡΟΥ  
ΠΕΡΙΦΕΡΕΙΑΚΗ ΕΝΟΤΗΤΑ ΠΡΕΒΕΖΗΣ  
ΔΙΕΥΘΥΝΣΗ ΤΕΧΝΙΚΩΝ ΕΡΓΩΝ

**ΕΡΓΟ : ΟΡΙΟΘΕΤΗΣΗ ΡΕΜΑΤΟΣ ΣΤΟΝ ΔΗΜΟ ΠΑΡΓΑΣ (ΡΕΜΑ ΤΟΥΣΗ)**

**ΟΡΙΣΤΙΚΗ ΜΕΛΕΤΗ ΕΡΓΩΝ ΔΙΕΥΘΕΤΗΣΗΣ**

Αρ. Σχεδίου	ΤΥΠΙΚΑ ΕΡΓΑ ΕΡΓΩΝ ΔΙΕΥΘΕΤΗΣΗΣ	Κλίμακα
4.1		Διάφορες

ΣΥΜΠΡΑΞΗ ΓΡΑΦΕΙΩΝ ΜΕΛΕΤΩΝ		ΓΙΑ ΤΟΝ ΑΝΑΔΟΧΟ	
ΓΕΩΡΓΙΟΣ ΜΗΤΣΙΟΣ - ΙΩΑΝΝΗΣ ΓΕΩΡΓΙΟΥ - ΒΑΣΙΛΕΙΟΣ ΝΤΑΛΑΣ		ΓΙΩΡΓΟΣ ΜΗΤΣΙΟΣ	
ΣΥΝΤΑΞΗ ΜΕΛΕΤΗΣ		Υπογραφή	Ημερομηνία
			14-03-2016
		ΕΛΕΓΧΟΣ ΕΓΚΡΙΣΗ	ΣΕΠΤΕΜΒΡΙΟΣ 2013
		ΓΙΩΡΓΟΣ ΜΗΤΣΙΟΣ	ΣΕΠΤΕΜΒΡΙΟΣ 2013
Δ			
Γ			
Β			
Α	ΟΚΤΩΒΡΙΟΣ 2015	1η ΑΝΑΘΕΩΡΗΣΗ	Ε. ΝΤΑΛΑΣ
ΑΝΑΘ/ΣΗ	ΗΜ/ΝΙΑ	ΠΕΡΙΓΡΑΦΗ	Ονομα Υπογραφή
			Ονομα Υπογραφή
			ΕΛΕΓΧΟΣ

	Ο Μηχανικός	Υπογραφή	Ημερομηνία
	Επιβλέπων Μηχανικός	ΧΑΡΑΛΑΜΠΟΣ ΜΠΟΥΡΑΣ	16-08-2015
	Ο Προϊστάμενος	ΔΗΜΗΤΡΙΟΣ ΚΡΗΤΙΚΟΣ	16-08-2016
	Ο Διευθυντής	ΑΓΑΘΑΓΓΕΛΟΣ ΚΑΤΣΙΔΗΣ	16-08-2016
	Εγκριτική Απόφαση	22749/462/15.03.2016	