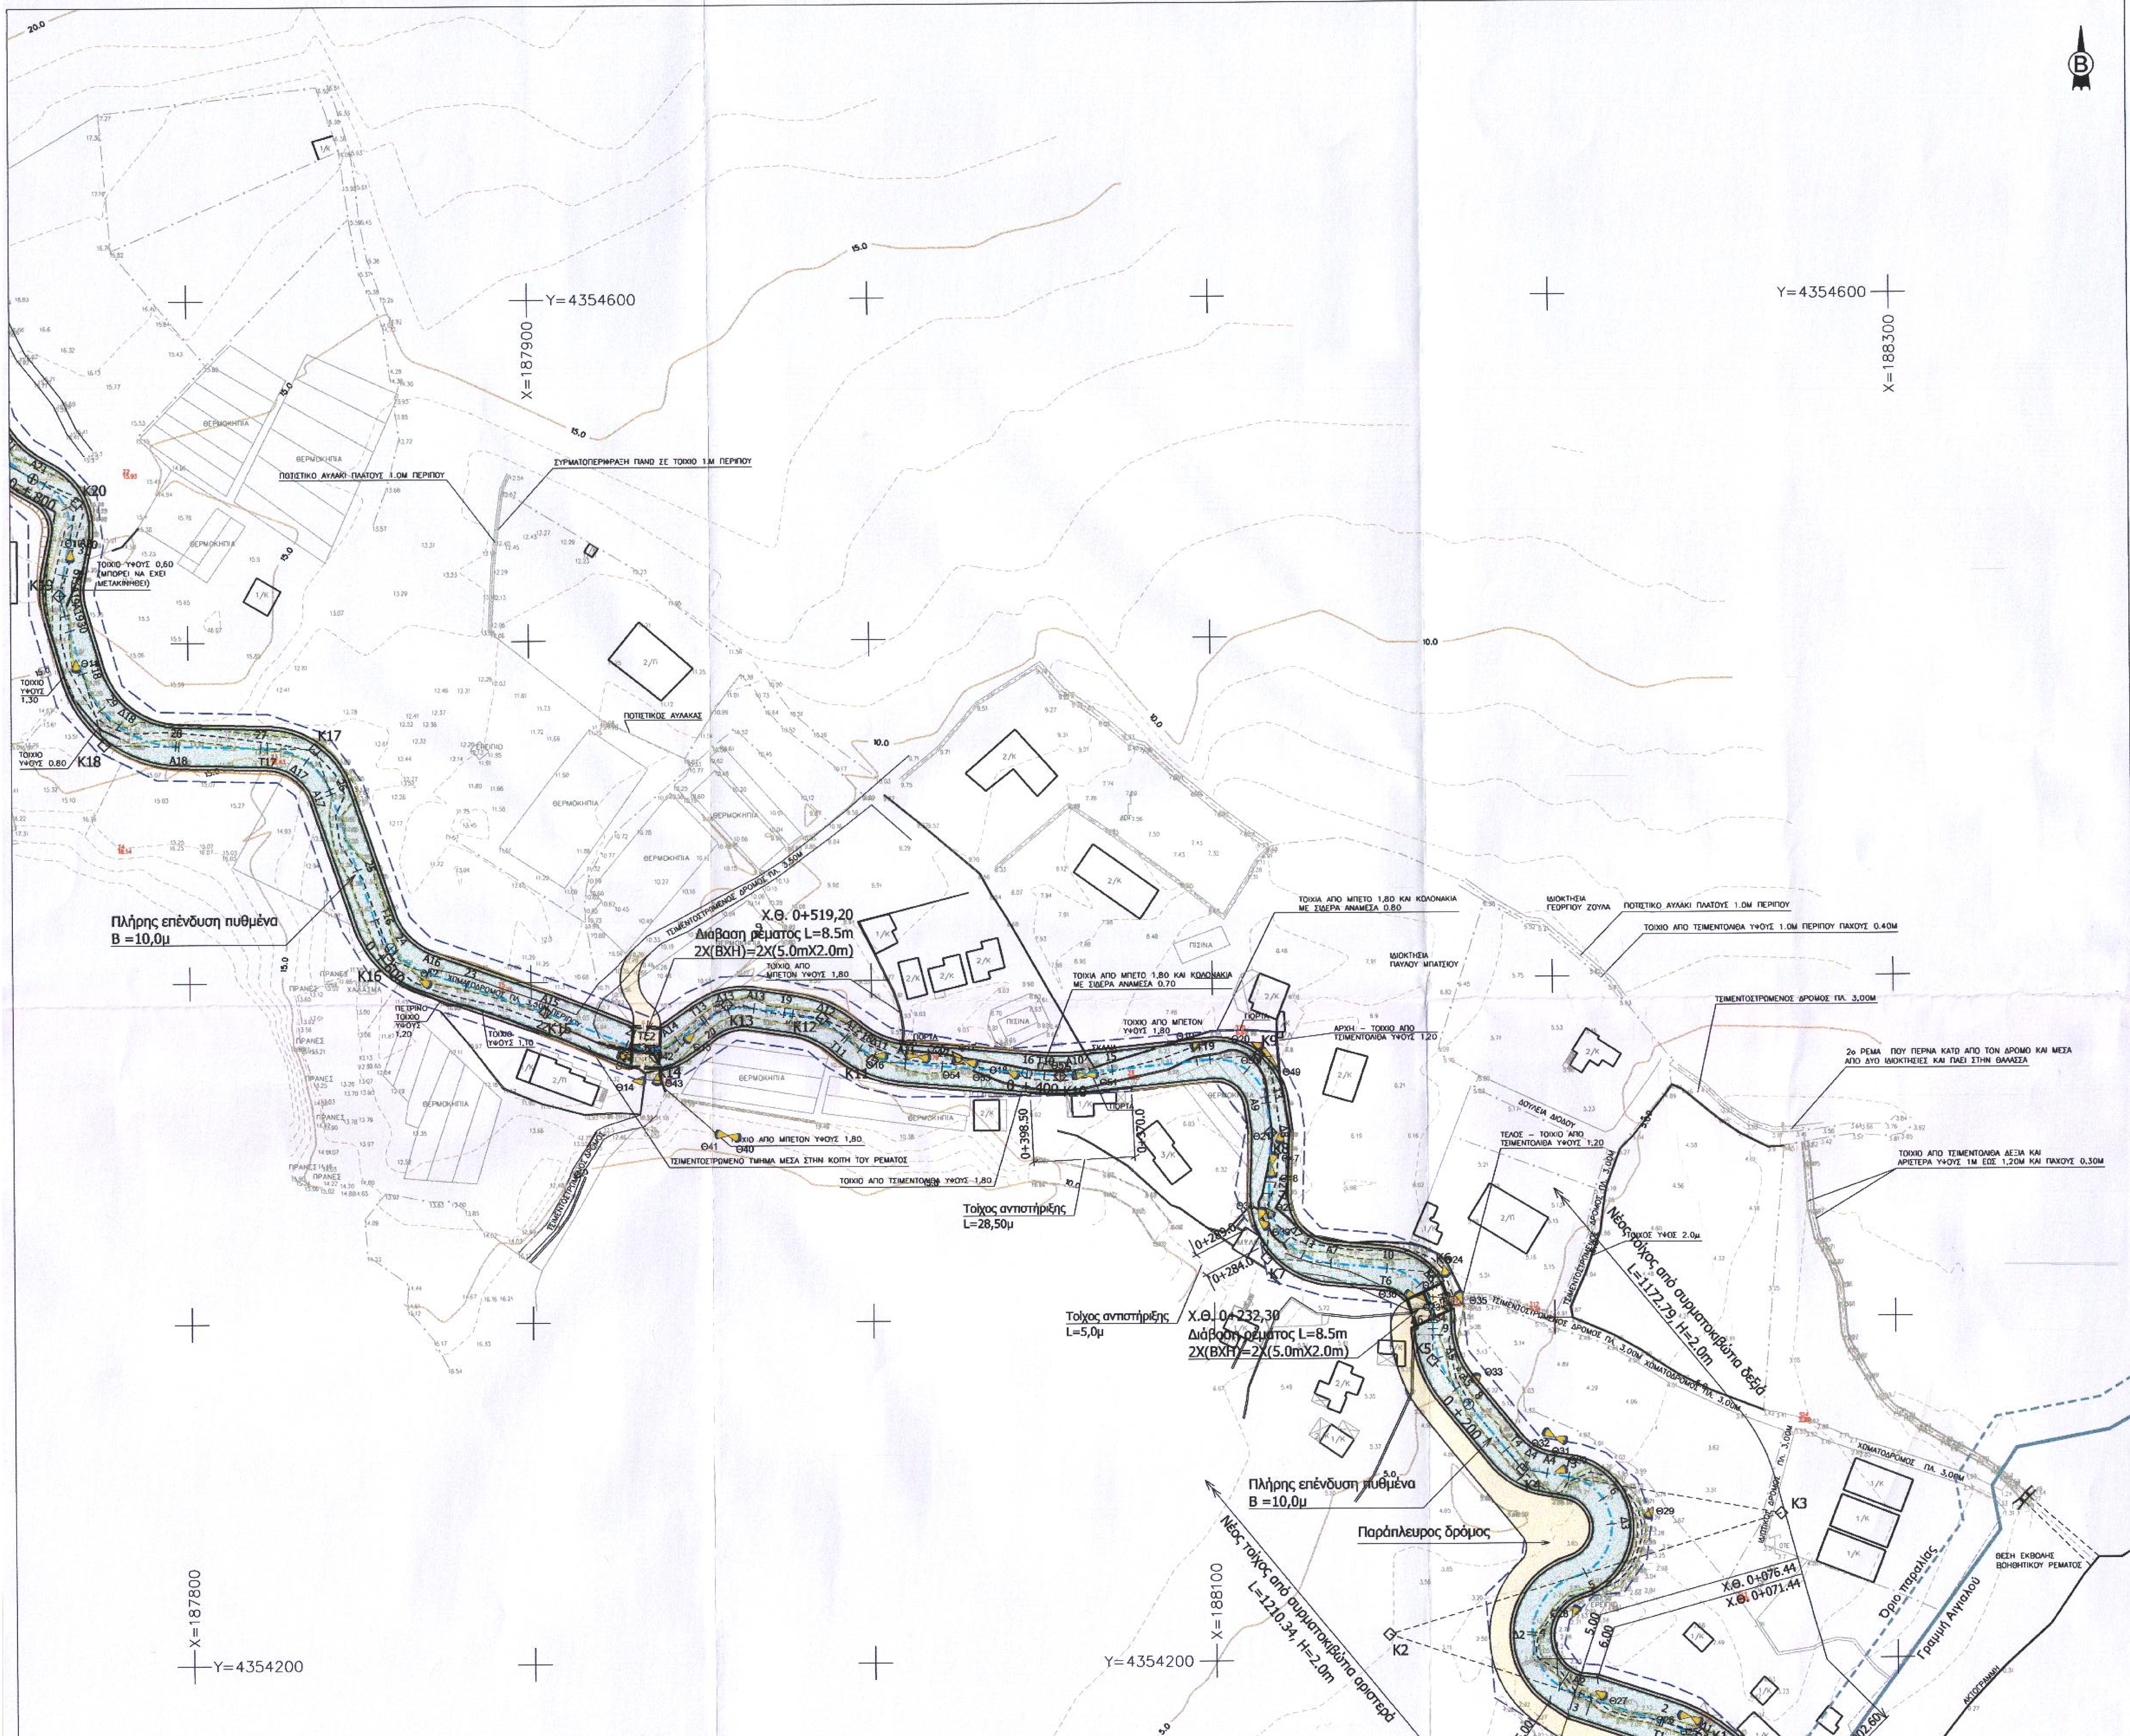

	K0
X=	188268.94
Y=	4354150.84

	K1	K2	K3	K4	K5	K6	K7	K8	K9	K10
X =	188242.10	188150.80	188266.06	188190.15	188163.91	188164.29	188115.48	188116.69	188113.45	188055.21
Y =	4354177.58	4354207.56	4354242.37	4354255.57	4354287.61	4354313.33	4354317.85	4354354.52	4354377.49	4354371.60
$\hat{\gamma}$ =	-29.6732	161.1242	-170.3713	45.3659	44.6063	-95.0550	96.2195	-11.0026	-97.5097	11.8034
R =	50.00	18.00	15.00	20.00	30.00	15.00	20.00	0.00	15.00	50.00
Lb =	23.31	45.56	40.14	14.25	21.02	22.40	30.23	0.00	22.98	9.27
δ =	1.39	41.88	50.05	1.34	1.94	5.44	7.48	0.00	5.81	0.22
T =	11.87	57.11	63.29	7.44	10.96	13.88	18.85	0.00	14.42	4.65

	K11	K12	K13	K14	K15	K16	K17	K18	K19	K20
X =	188000.00	187985.44	187957.65	187936.09	187903.94	187858.19	187837.19	187775.31	187762.34	187767.70
Y =	4354376.28	4354388.86	4354393.01	4354378.02	4354391.06	4354406.91	4354468.62	4354470.19	4354514.06	4354541.21
$\hat{\gamma}$ =	39.9827	-35.9268	-48.1308	63.2300	-3.3035	57.8762	-77.4964	80.0861	30.7172	-79.8459
R =	30.00	30.00	20.00	15.00	0.00	25.00	20.00	30.00	25.00	15.00
Lb =	18.84	16.93	15.12	14.90	0.00	22.73	24.35	37.74	12.06	18.81
δ =	1.54	1.24	1.52	2.06	0.00	2.83	4.38	7.10	0.75	3.52
T =	9.74	8.70	7.94	8.13	0.00	12.22	13.94	21.83	6.15	10.87

1

ΥΠΟΜΝΗΜΑ

- Διάταξη έργων διευθέτησης (ΔΙΕΥΘΕΤΗΣΗ, ΔΙΑΒΑΣΗ ΡΕΜΑΤΟΣ, ΠΑΡΑΠΛΕΥΡΟΣ ΔΡΟΜΟΣ)
- Κοίτη ρέματος Τούση
- Γραμμή Πλημμύρας 50ετίας
- Γραμμές οριοθέτησης
- Γραμμή Αιγιαλού (Φ.Ε.Κ. 477/1993)
- Όριο Παραλίας (Φ.Ε.Κ. 477/1993)
- Θέση λήψης φωτογραφιών και αρίθμηση (Θ11)

ΔΙΑΝΟΜΗ

2	1

ΕΛΛΗΝΙΚΗ ΔΗΜΟΚΡΑΤΙΑ

ΠΕΡΙΦΕΡΕΙΑ ΗΠΕΙΡΟΥ
ΠΕΡΙΦΕΡΕΙΑΚΗ ΕΝΟΤΗΤΑ ΠΡΕΒΕΖΗΣ
ΔΙΕΥΘΥΝΣΗ ΤΕΧΝΙΚΩΝ ΕΡΓΩΝ

ΕΡΓΟ : ΟΡΙΟΘΕΤΗΣΗ ΡΕΜΑΤΟΣ ΣΤΟΝ ΔΗΜΟ ΠΑΡΓΑΣ (ΡΕΜΑ ΤΟΥΣΗ)

ΟΡΙΣΤΙΚΗ ΜΕΛΕΤΗ ΕΡΓΩΝ ΔΙΕΥΘΕΤΗΣΗΣ

Αρ.Σχεδίου		Κλίμακα
2.1	ΟΡΙΖΟΝΤΙΟΓΡΑΦΙΑ	1 : 1.000

ΣΥΜΠΡΑΞΗ ΓΡΑΦΕΙΩΝ ΜΕΛΕΤΩΝ ΓΕΩΡΓΙΟΣ ΜΗΤΣΙΟΣ - ΙΩΑΝΝΗΣ ΓΕΩΡΓΙΟΥ - ΒΑΣΙΛΕΙΟΣ ΝΤΑΛΑΣ		ΓΙΑ ΤΟΝ ΑΝΑΔΟΧΟ ΓΙΩΡΓΟΣ ΜΗΤΣΙΟΣ	
ΣΥΝΤΑΞΗ ΜΕΛΕΤΗΣ	Ο Μελετητής	Υπογραφή	Ημερομηνία
	ΓΙΩΡΓΟΣ ΜΗΤΣΙΟΣ Πολ. Μηχανικός		11-03-2016
	ΕΥΑΓΓΕΛΟΣ ΝΤΑΛΑΣ Πολ. Μηχανικός		ΣΕΠΤΕΜΒΡΙΟΣ 2013
	ΕΛΕΓΧΟΣ ΕΓΚΡΙΣΗ		
	ΓΙΩΡΓΟΣ ΜΗΤΣΙΟΣ Πολ. Μηχανικός		ΣΕΠΤΕΜΒΡΙΟΣ 2013

			ΣΥΝΤΑΞΗ		ΕΛΕΓΧΟΣ	
ΑΝΑΘ/ΣΗ	ΗΜ/ΝΙΑ	ΠΕΡΙΓΡΑΦΗ	Όνομα	Υπογραφή	Όνομα	Υπογραφή
Δ						
Γ						
Β						
Α	ΟΚΤΩΒΡΙΟΣ 2015	1η ΑΝΑΘΕΩΡΗΣΗ	Ε. ΝΤΑΛΑΣ		Γ. ΜΗΤΣΙΟΣ	

	Ο Μηχανικός	Υπογραφή	Ημερομηνία
Επιβλέπων Μηχανικός	ΧΑΡΑΛΑΜΠΟΣ ΜΠΟΥΡΑΣ Πολιτικός Μηχανικός		15-03-2016
Ο Προϊστάμενος	ΔΗΜΗΤΡΙΟΣ ΚΡΗΤΙΚΟΣ Πολιτικός Μηχανικός		15-03-2016
Ο Διευθυντής	ΑΓΓΕΛΟΣ ΚΑΛΤΣΙΔΗΣ Πολιτικός Μηχανικός		15-03-2016
Εγκριτική Απόφαση	22769/462/15-03-2016		

Ρς. Κωδ. Έργου: 1 1 2 0 5 . 2 2