
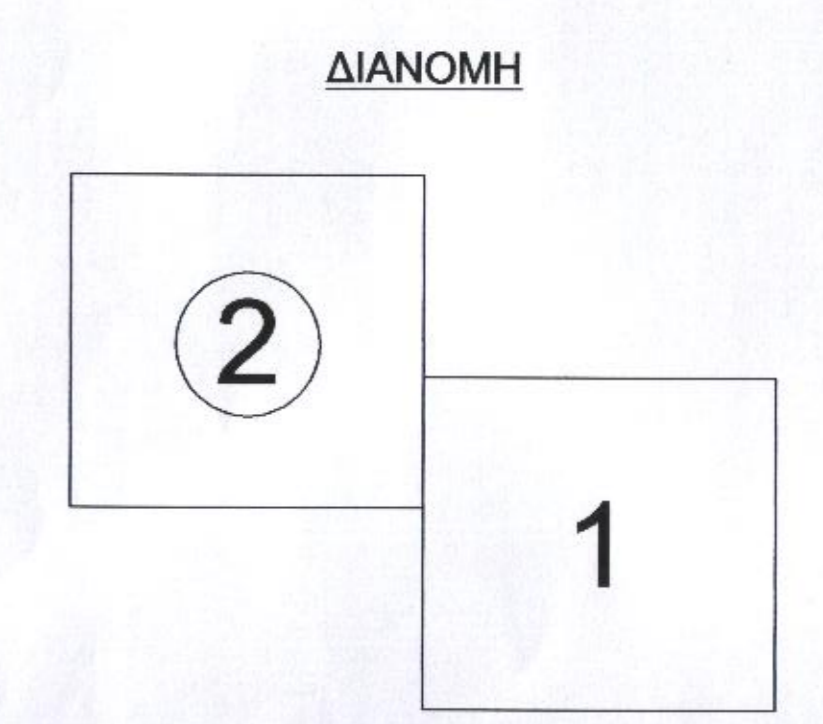
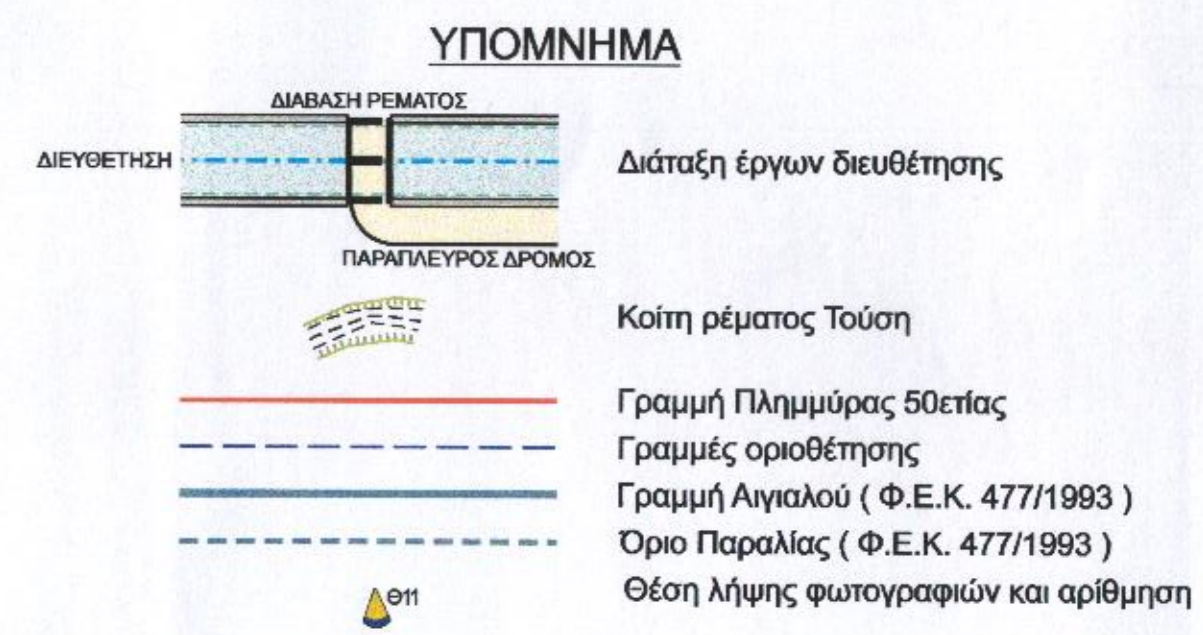


X=187200  
Y=4355000

Y=4355000  
X=187700

X=187200  
Y=4354600

Y=4354500  
X=187600

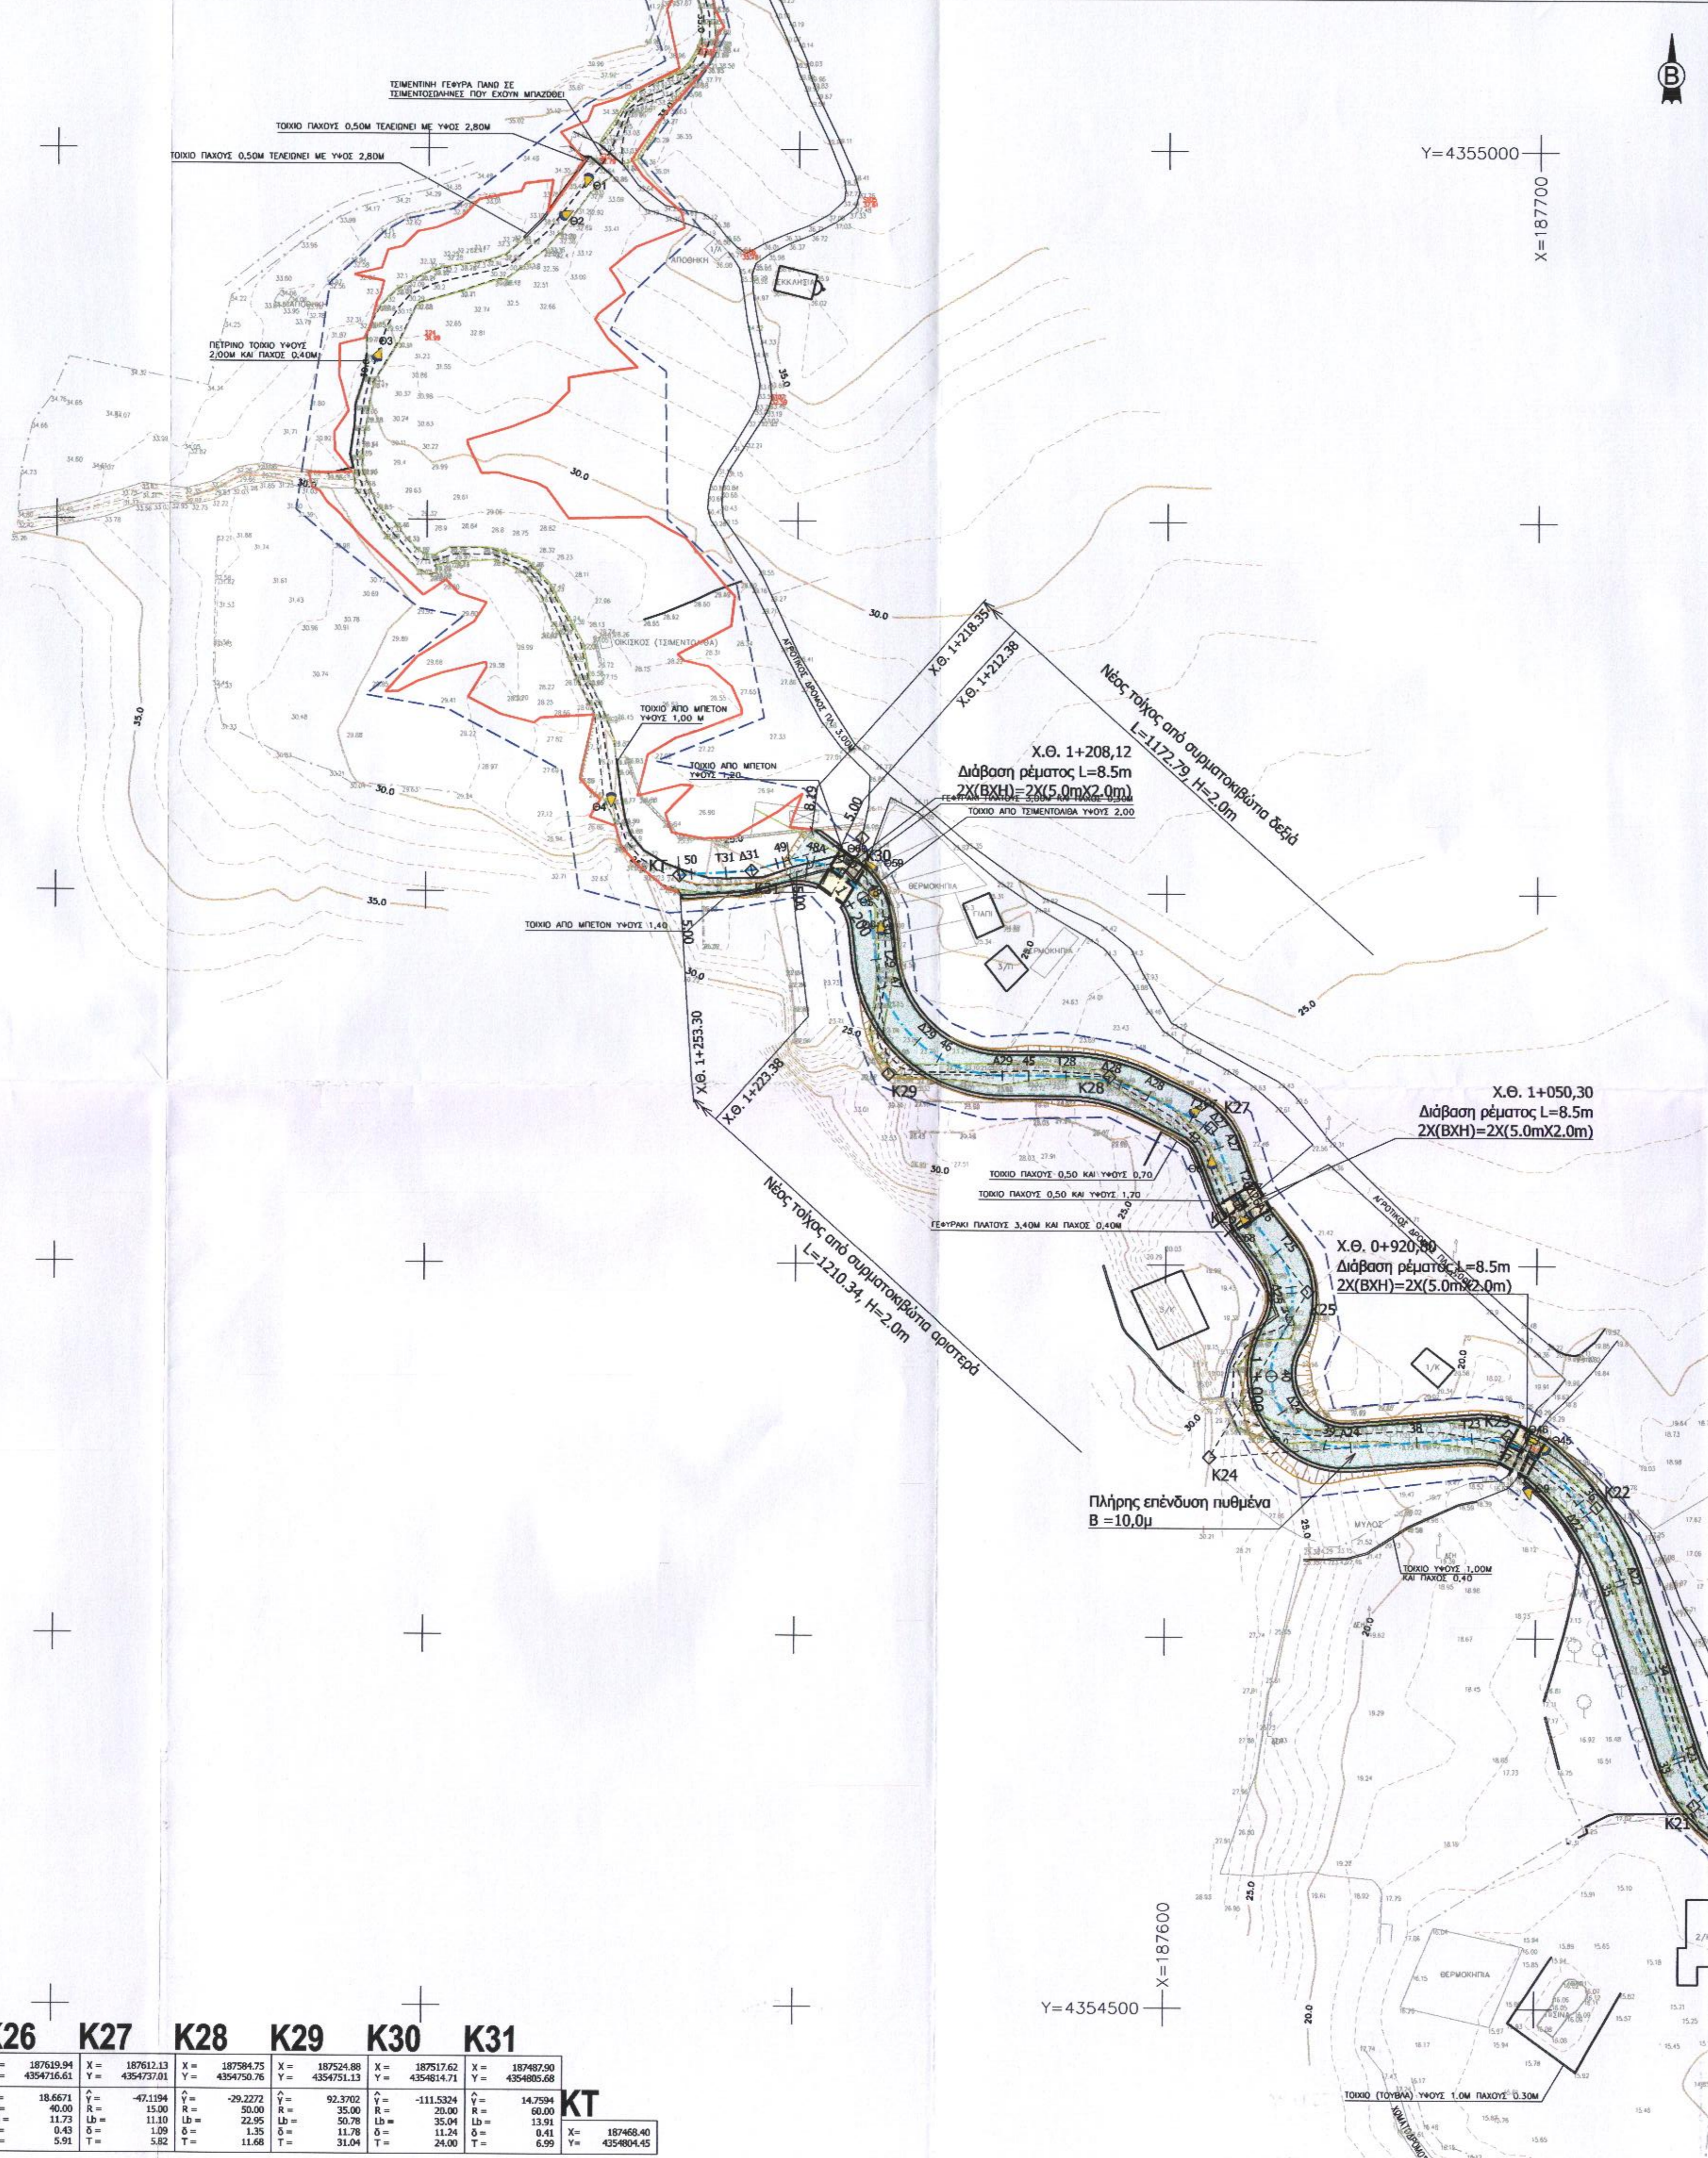

ΕΛΛΗΝΙΚΗ ΔΗΜΟΚΡΑΤΙΑ  
ΠΕΡΙΦΕΡΕΙΑ ΗΠΕΙΡΟΥ  
ΠΕΡΙΦΕΡΕΙΑΚΗ ΕΝΟΤΗΤΑ ΠΡΕΒΕΖΗΣ  
ΔΙΕΥΘΥΝΣΗ ΤΕΧΝΙΚΩΝ ΕΡΓΩΝ

**ΕΡΓΟ : ΟΡΙΟΘΕΤΗΣΗ ΡΕΜΑΤΟΣ ΣΤΟΝ ΔΗΜΟ ΠΑΡΓΑΣ (ΡΕΜΑ ΤΟΥΣΗ)**

**ΟΡΙΣΤΙΚΗ ΜΕΛΕΤΗ ΕΡΓΩΝ ΔΙΕΥΘΕΤΗΣΗΣ**

Αρ. Σχεδίου: **2.2** ΟΡΙΖΟΝΤΙΟΓΡΑΦΙΑ Κλίμακα: **1:1.000**

ΣΥΜΠΡΑΞΗ ΓΡΑΦΕΙΩΝ ΜΕΛΕΤΩΝ		ΓΙΑ ΤΟΝ ΑΝΑΔΟΧΟ	
ΓΕΩΡΓΙΟΣ ΜΗΤΣΙΟΣ - ΙΩΑΝΝΗΣ ΓΕΩΡΓΙΟΥ - ΒΑΣΙΛΕΙΟΣ ΝΤΑΛΑΣ		ΓΙΩΡΓΟΣ ΜΗΤΣΙΟΣ	
ΣΥΝΤΑΞΗ ΜΕΛΕΤΗΣ		Ο Μελετητής	Υπογραφή
		ΓΙΩΡΓΟΣ ΜΗΤΣΙΟΣ Πολ. Μηχανικός	11-03-2016
		ΕΥΑΓΓΕΛΟΣ ΝΤΑΛΑΣ Πολ. Μηχανικός	ΣΕΠΤΕΜΒΡΙΟΣ 2013
<b>ΕΛΕΓΧΟΣ ΕΓΚΡΙΣΗ</b>			
		ΓΙΩΡΓΟΣ ΜΗΤΣΙΟΣ Πολ. Μηχανικός	ΣΕΠΤΕΜΒΡΙΟΣ 2013
Δ			
Γ			
Β			
Α	ΟΚΤΩΒΡΙΟΣ 2015	1η ΑΝΑΘΕΩΡΗΣΗ	Ε. ΝΤΑΛΑΣ
ΑΝΑΘ/ΣΗ	ΗΜ/ΝΙΑ	ΠΕΡΙΓΡΑΦΗ	Υπογραφή
		ΣΥΝΤΑΞΗ	Ονομα
			Υπογραφή
			ΕΛΕΓΧΟΣ

	Ο Μηχανικός	Υπογραφή	Ημερομηνία
Επιβάτην Μηχανικός	ΧΑΡΑΛΑΜΠΟΣ ΜΠΟΥΡΑΣ Πολιτικός Μηχανικός		16-09-2016
Ο Προϊστάμενος	ΔΗΜΗΤΡΙΟΣ ΚΡΗΤΙΚΟΣ Πολιτικός Μηχανικός		16-09-2016
Ο Διευθυντής	ΑΓΑΘΑΓΓΕΛΟΣ ΚΑΛΤΣΙΔΗΣ Πολιτικός Μηχανικός		16-09-2016
Εγκριτική Απόφαση	22769/462/15-3-2016		

K21	K22	K23	K24	K25	K26	K27	K28	K29	K30	K31	KT
X= 187742.82 Y= 4354555.19	X= 187716.37 Y= 4354633.21	X= 187692.64 Y= 4354654.36	X= 187611.96 Y= 4354648.32	X= 187638.24 Y= 4354692.95	X= 187619.94 Y= 4354716.61	X= 187612.13 Y= 4354737.01	X= 187584.75 Y= 4354750.76	X= 187524.86 Y= 4354751.13	X= 187517.62 Y= 4354814.71	X= 187487.90 Y= 4354805.68	
ψ= 47.1054 R= 35.00 Lb= 25.90 δ= 2.54 T= 13.57	ψ= -36.4404 R= 70.00 Lb= 40.07 δ= 2.57 T= 20.60	ψ= -47.9968 R= 25.00 Lb= 18.85 δ= 1.89 T= 9.90	ψ= 138.6486 R= 20.00 Lb= 43.56 δ= 23.16 T= 38.24	ψ= -75.8151 R= 20.00 Lb= 23.82 δ= 4.16 T= 13.55	ψ= 18.6671 R= 40.00 Lb= 11.10 δ= 1.09 T= 5.91	ψ= -47.1194 R= 15.00 Lb= 11.70 δ= 1.35 T= 5.82	ψ= -29.2272 R= 50.00 Lb= 22.95 δ= 1.35 T= 11.68	ψ= 92.3702 R= 35.00 Lb= 50.78 δ= 11.78 T= 31.04	ψ= -111.5324 R= 20.00 Lb= 35.04 δ= 11.24 T= 24.00	ψ= 14.7594 R= 60.00 Lb= 13.91 δ= 9.41 T= 6.99	